




SITUACION EN EL PGOU

E: 1/10000




DELIMITACION DEL SECTOR

E: 1/2000

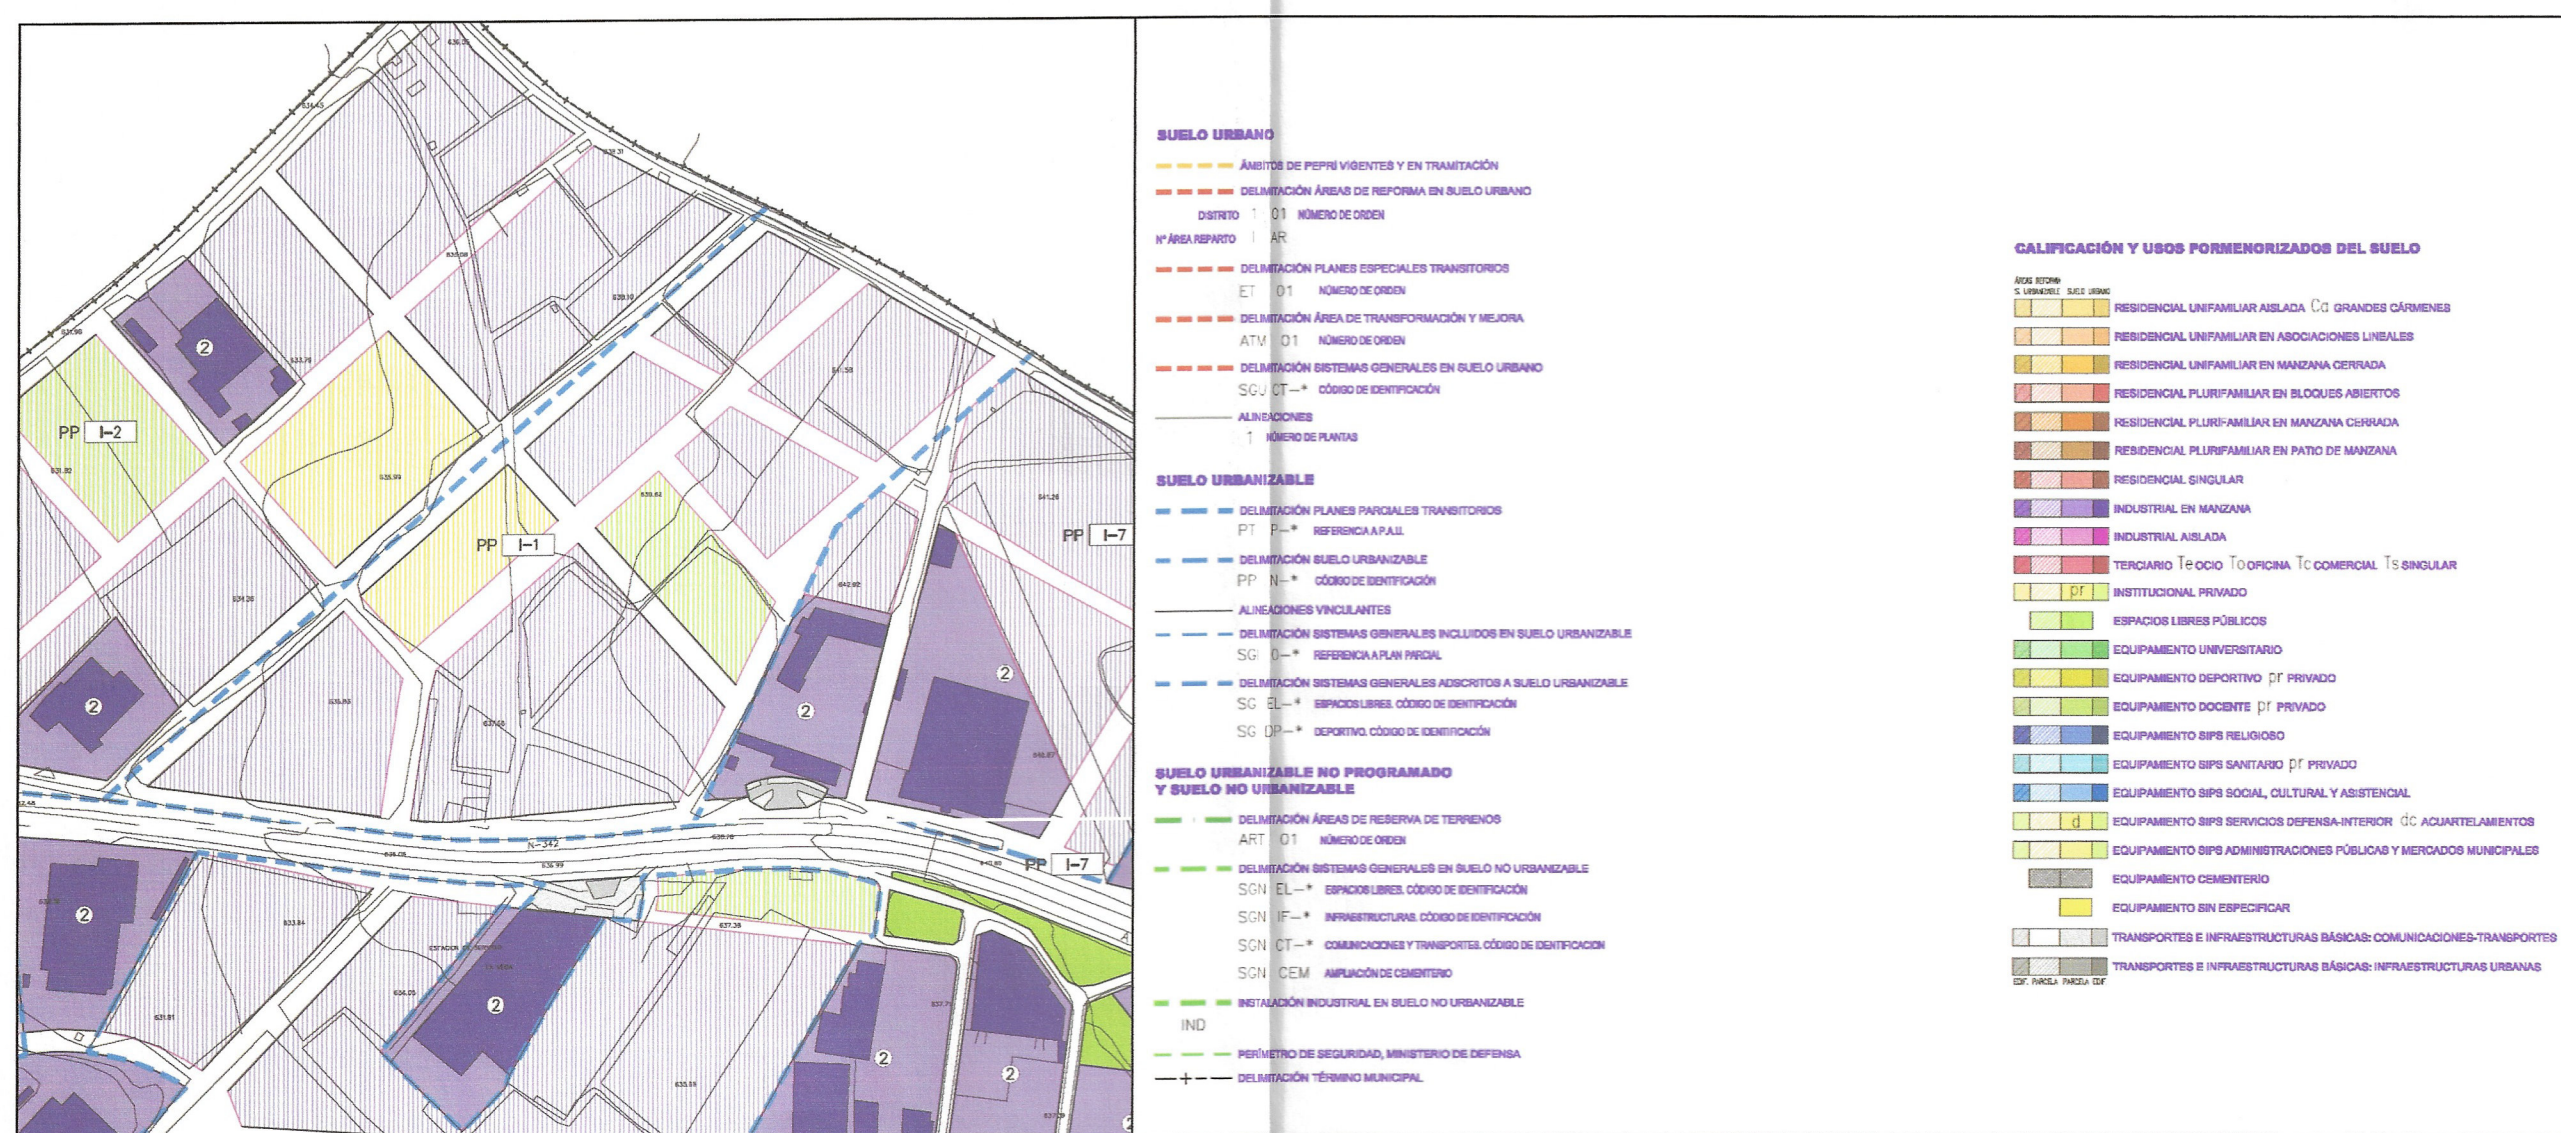

CALIFICACION SEGUN EL PGOU

E: 1/5000

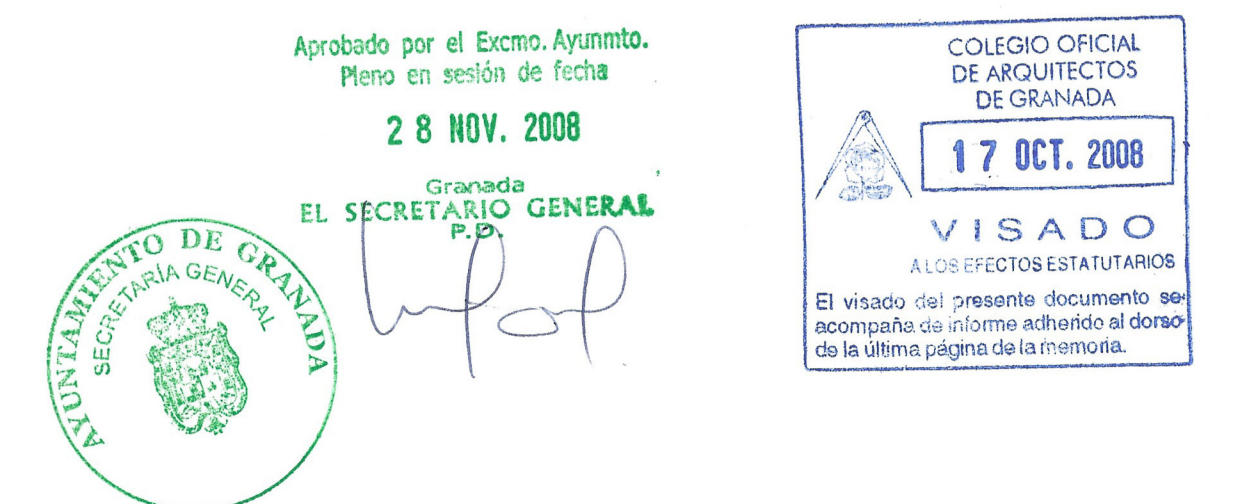

APROBACION DEFINITIVA

PLAN PARCIAL PP-11
P.G.O.U. GRANADA
PROMOTOR
AGRUPACIÓN DE PROPIETARIOS DEL SECTOR PP-11

SITUACION / REFERENCIA AL P.G.O.U. / DELIMITACION

emilio herreira cardenete
juan carlos ruiz gonzález
arquitectos

PLANO	1
ESCALA	VIARIAS
FECHA	MAYO 2008

----- LIMITE DEL SECTOR
— ACEQUIA DEL JAQUE ALTO

FORD

DEPOSITO DE VEHICULOS

TOSTAVEN

GRANAUTO

ESTACION DE SERVICIO

LA VEGA

Aprobado por el Excmo. Ayuntmto.
Plaza en sesión de fecha
28 NOV. 2008

Granada
EL SECRETARIO GENERAL
P.D.



APROBACION DEFINITIVA

PLAN PARCIAL PP-II
P.G.O.U. GRANADA

PROMOTOR
AGRUPACIÓN DE PROPIETARIOS DEL SECTOR PP-II

TOPOGRÁFICO

emilio herrera cardenete
juan carlos ruiz gonzález
arquitectos

PLANO	2
ESCALA	1:1000
FECHA	MAYO 2008

PROPIEDAD	PROPIETARIO	PARCELA CATASTRAL			SUPERFICIE SEGUN MEDICION (m²)
		Nº	REFERENCIA	SUPERFICIE CATASTRAL (m²)	
①	ANTONIO SANCHEZ GARCIA	06	3475306VG4137C0001XK	10.660,00	12.160,36
②	GRUPO EMPRESARIAL MB, S.L.	07	3475307VG4137C0001IK	2.865,00	16.384,46
		08	3475308VG4137C0001JK	14.763,00	
③	ENRIQUE FERNANDEZ ALONSO (Manuel Aviés)	09	3475309VG4137C0001EK	2.676,00	2.640,00
④	E. PEREZAFRA S.L. LAMINEX BALEARES S.L. PROMOCIONES GOMEZ RAYO S.L.	01	3273201VG4137C0001WK	2.321,00	13.983,90
		13	3475313VG4137C0001SK	23.000,00	8.417,47
⑤	ENRIQUE GUERRERO LINARES				1.531,66
⑤b	GRUPO EMPRESARIAL MB, S.L.				
⑥	ENRIQUE GUERRERO LINARES	04	3273204VG4137C0001YK	3.414,00	5.742,27
	FRANCISCO GUERRERO LINARES	05	3273205VG4137C0001GK	1.958,00	
⑦	PAULINO PUERTAS MEGÍAS	10	3475310VG4137C0001IK	18.209,00	20.676,95
		02	3273202VG4137C0001AK	9.620,00	
⑧	JOSÉ GARZÓN PERTIÑEZ	03	3273203VG4137C0001BK	431,00	13.898,23
		11	3475311VG4137C0001JK	531,00	
		12	3475312VG4137C0001EK	2.320,00	
⑨	MANUEL SANTOS NIETO (Hermanos Santos Nieto)	06	3273206VG4137C0001QK	19.320,00	19.616,22
⑩	SALTO ANGEL S.A.	07	3175707VG4137E0001WD	(parcial) 354,89	300,89
SUPERFICIES TOTALES				112.343,95	115.352,41

LIMITE DEL SECTOR

Nº NUMERACIÓN PARCELA



Aprobado por el Excmo. Ayuntmto.
Pleno en sesión de fecha
28 NOV. 2008
Granada
EL SECRETARIO GENERAL
P.D.

COLEGIO OFICIAL DE ARQUITECTOS DE GRANADA

17 OCT. 2008

VISADO

ALOS EFECTOS ESTADUTARIOS

El visado del presente documento se acompaña de informe adscrito al dorso de la última página de la memoria.

APROBACION DEFINITIVA

PLAN PARCIAL PP-II
P.G.O.U. GRANADA

PROMOTOR
AGRUPACIÓN DE PROPIETARIOS DEL SECTOR PP-II

CATASTRAL


emilio herrera cardenete
juan carlos ruiz gonzález
arquitectos

PLANO3

ESCALA1:1000

FECHAMAYO 2008

--- LÍMITE DEL SECTOR
 --- ACEQUIA DEL JAQUE ALTO
 (Nº) NUMERACIÓN PARCELA
 [Hatched Box] EDIFICACIONES EXISTENTES
RED ELECTRICA EXISTENTE
 ■ TORRE METALICA
 ● POSTE
 [Hatched Box] CENTRO DE TRANSFORMACION
 - - - RED EXISTENTE
RED TELEFONICA EXISTENTE
 ● POSTE
 ● ANTENA TELEFONIA MOVIL
 --- RED EXISTENTE
RED DE AGUA EXISTENTE
 ○ ACOMETIDA
RED SANEAMIENTO EXISTENTE
 ● POZO DE REGISTRO
 --- RED EXISTENTE

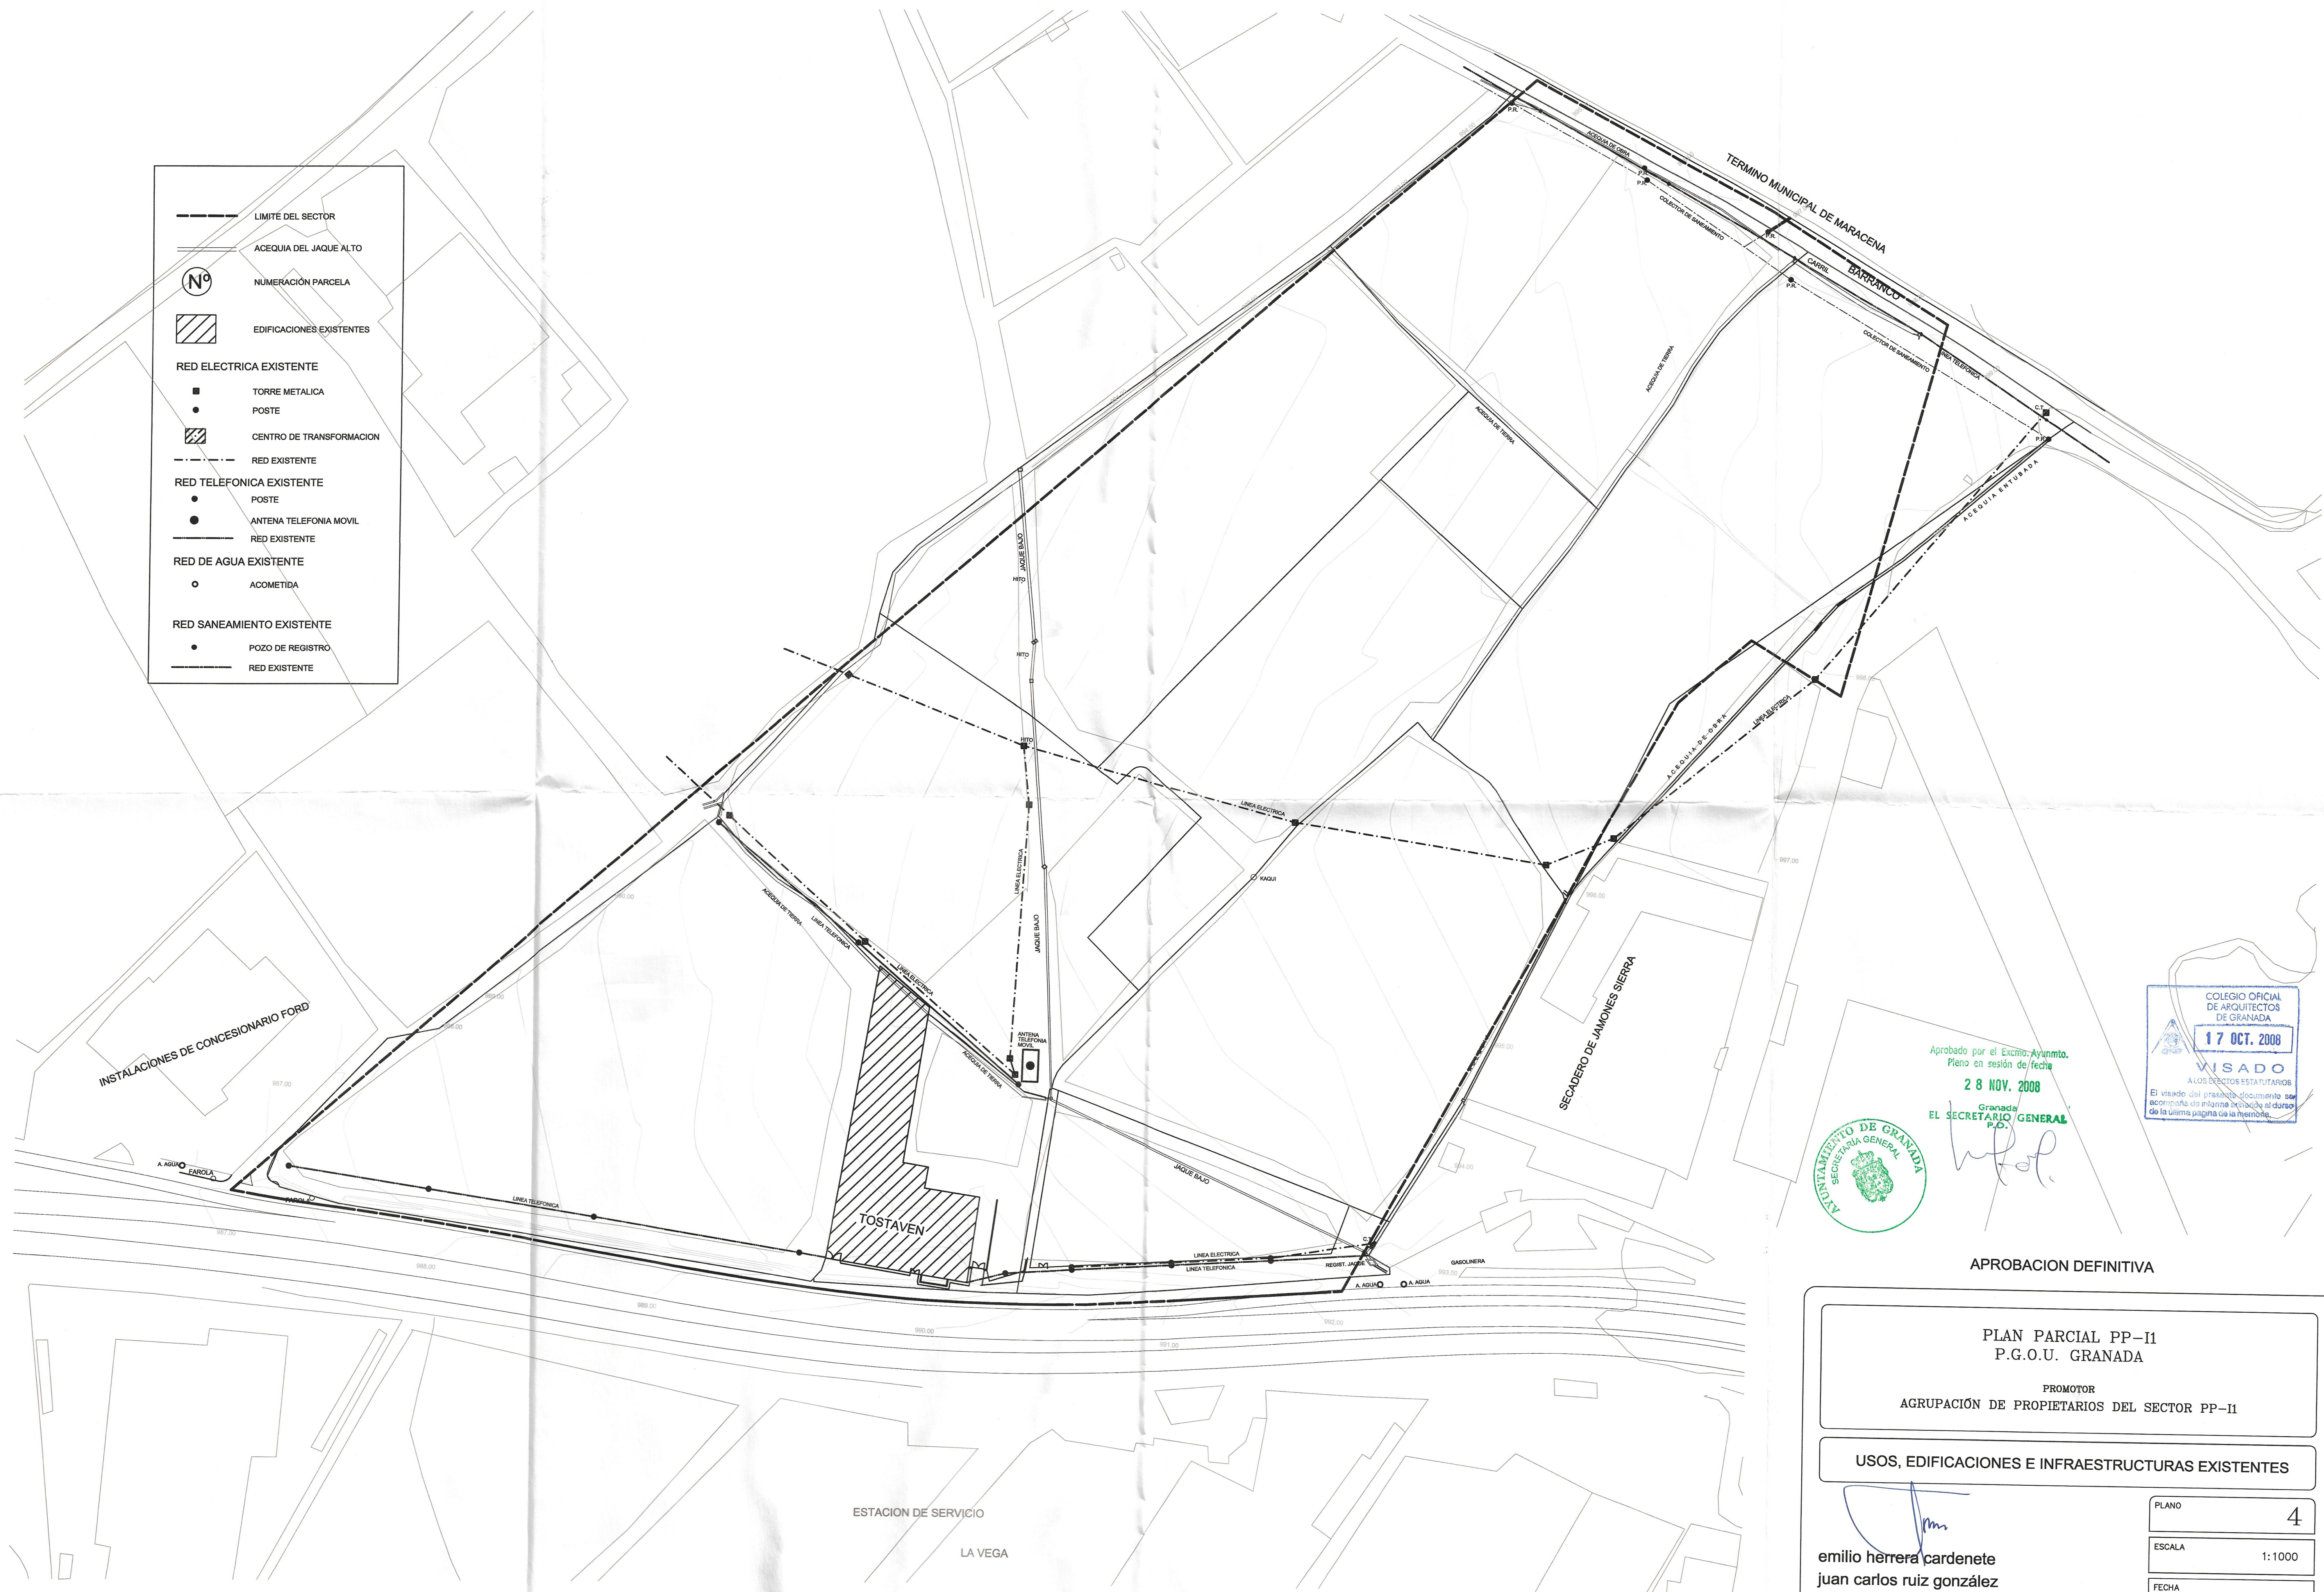

Aprobado por el Excmo. Ayuntamiento.
 Pleno en sesión de fecha
28 NOV. 2008
 Granada
 EL SECRETARIO GENERAL
 P.D.

APROBACION DEFINITIVA

PLAN PARCIAL PP-II P.G.O.U. GRANADA PROMOTOR AGRUPACIÓN DE PROPIETARIOS DEL SECTOR PP-II							
USOS, EDIFICACIONES E INFRAESTRUCTURAS EXISTENTES							
emilio herrera cardenete juan carlos ruiz gonzález arquitectos	<table border="1"> <tr> <td>PLANO</td> <td>4</td> </tr> <tr> <td>ESCALA</td> <td>1:1000</td> </tr> <tr> <td>FECHA</td> <td>MAYO 2008</td> </tr> </table>	PLANO	4	ESCALA	1:1000	FECHA	MAYO 2008
PLANO	4						
ESCALA	1:1000						
FECHA	MAYO 2008						