
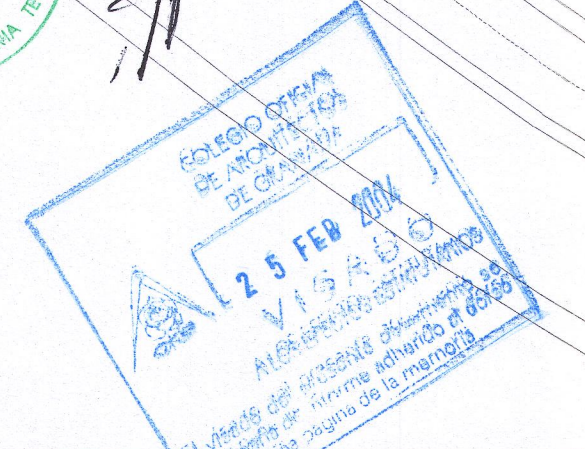


INGENIERIA Para hacer constar que el presente documento compuesto de los folios numerados correlativamente del 1 al 11 forma parte del Instrumento Urbanístico PP-SECTOR PP-1/PP-2 GRANADA inscrito en el Registro Autonómico de Instrumentos de planeamiento, de convenios urbanísticos y de los bienes y espacios catalogados, con nº de registro 321 mediante Resolución de fecha 20/01/2005 del titular de la CON.S. DE OBRAS PÚBLICAS Y TRANSPORTES Granada 17 de DICIEMBRE de 2020 El Encargado del Registro Unidad Registral de Granada Y.G.

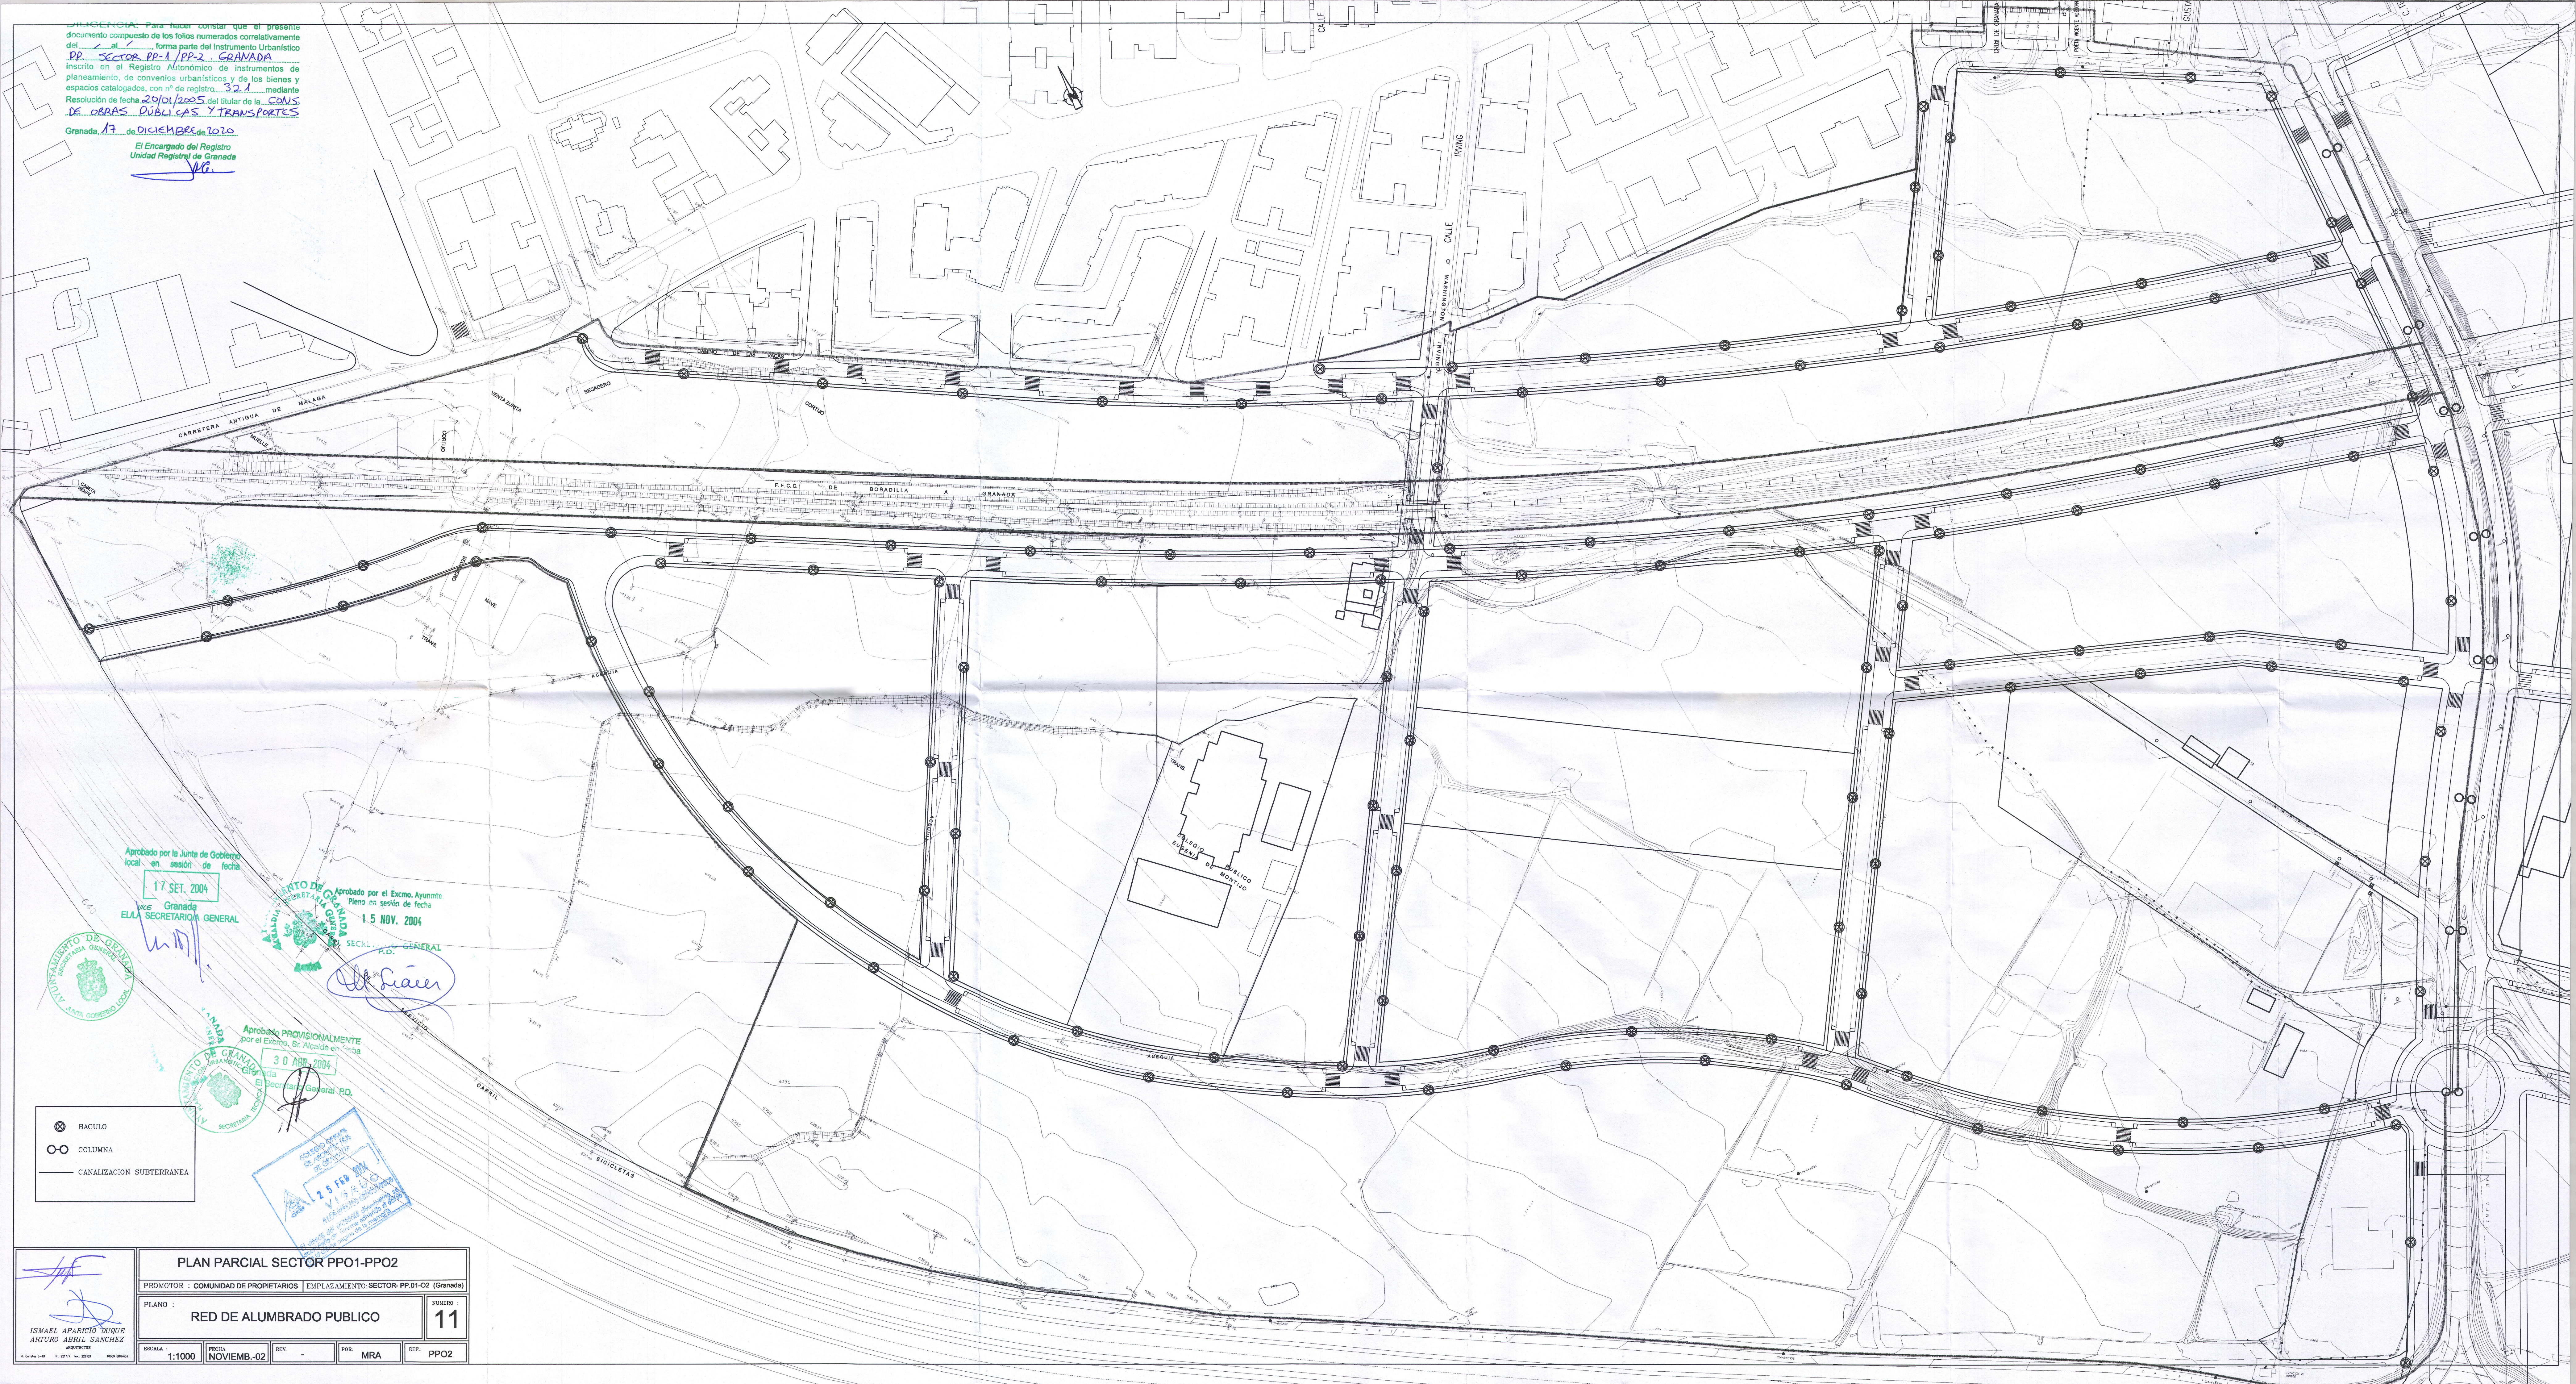

PLAN PARCIAL SECTOR PPO1-PP02	
PROMOTOR : COMUNIDAD DE PROPIETARIOS EMPLAZAMIENTO SECTOR PP-01-02 (Granada)	
PLANO :	NÚMERO :
RED DE ALUMBRADO PUBLICO	11
ESCALA : 1:1000	FECHA : NOVIEMB.-02
REV. :	PRO. : MRA
REF. :	PP02