


ALICENSIA. Para hacer constar que el presente documento compuesto de los folios numerados correlativamente del 1 al 10, forma parte del Instrumento Urbanístico PP-SECTOR-PP-01-02 de GRANADA inscrito en el Registro Autonómico de instrumentos de planeamiento, de convenios urbanísticos y de los bienes y espacios catalogados, con nº de registro, 321, mediante Resolución de fecha 20/01/2005 del titular de la CONS. DE OBRAS PUBLICAS Y TRANSPORTES.

Granada, 17 de DICIEMBRE de 2010.

El Encargado del Registro
Unidad Registral de Granada
UCI

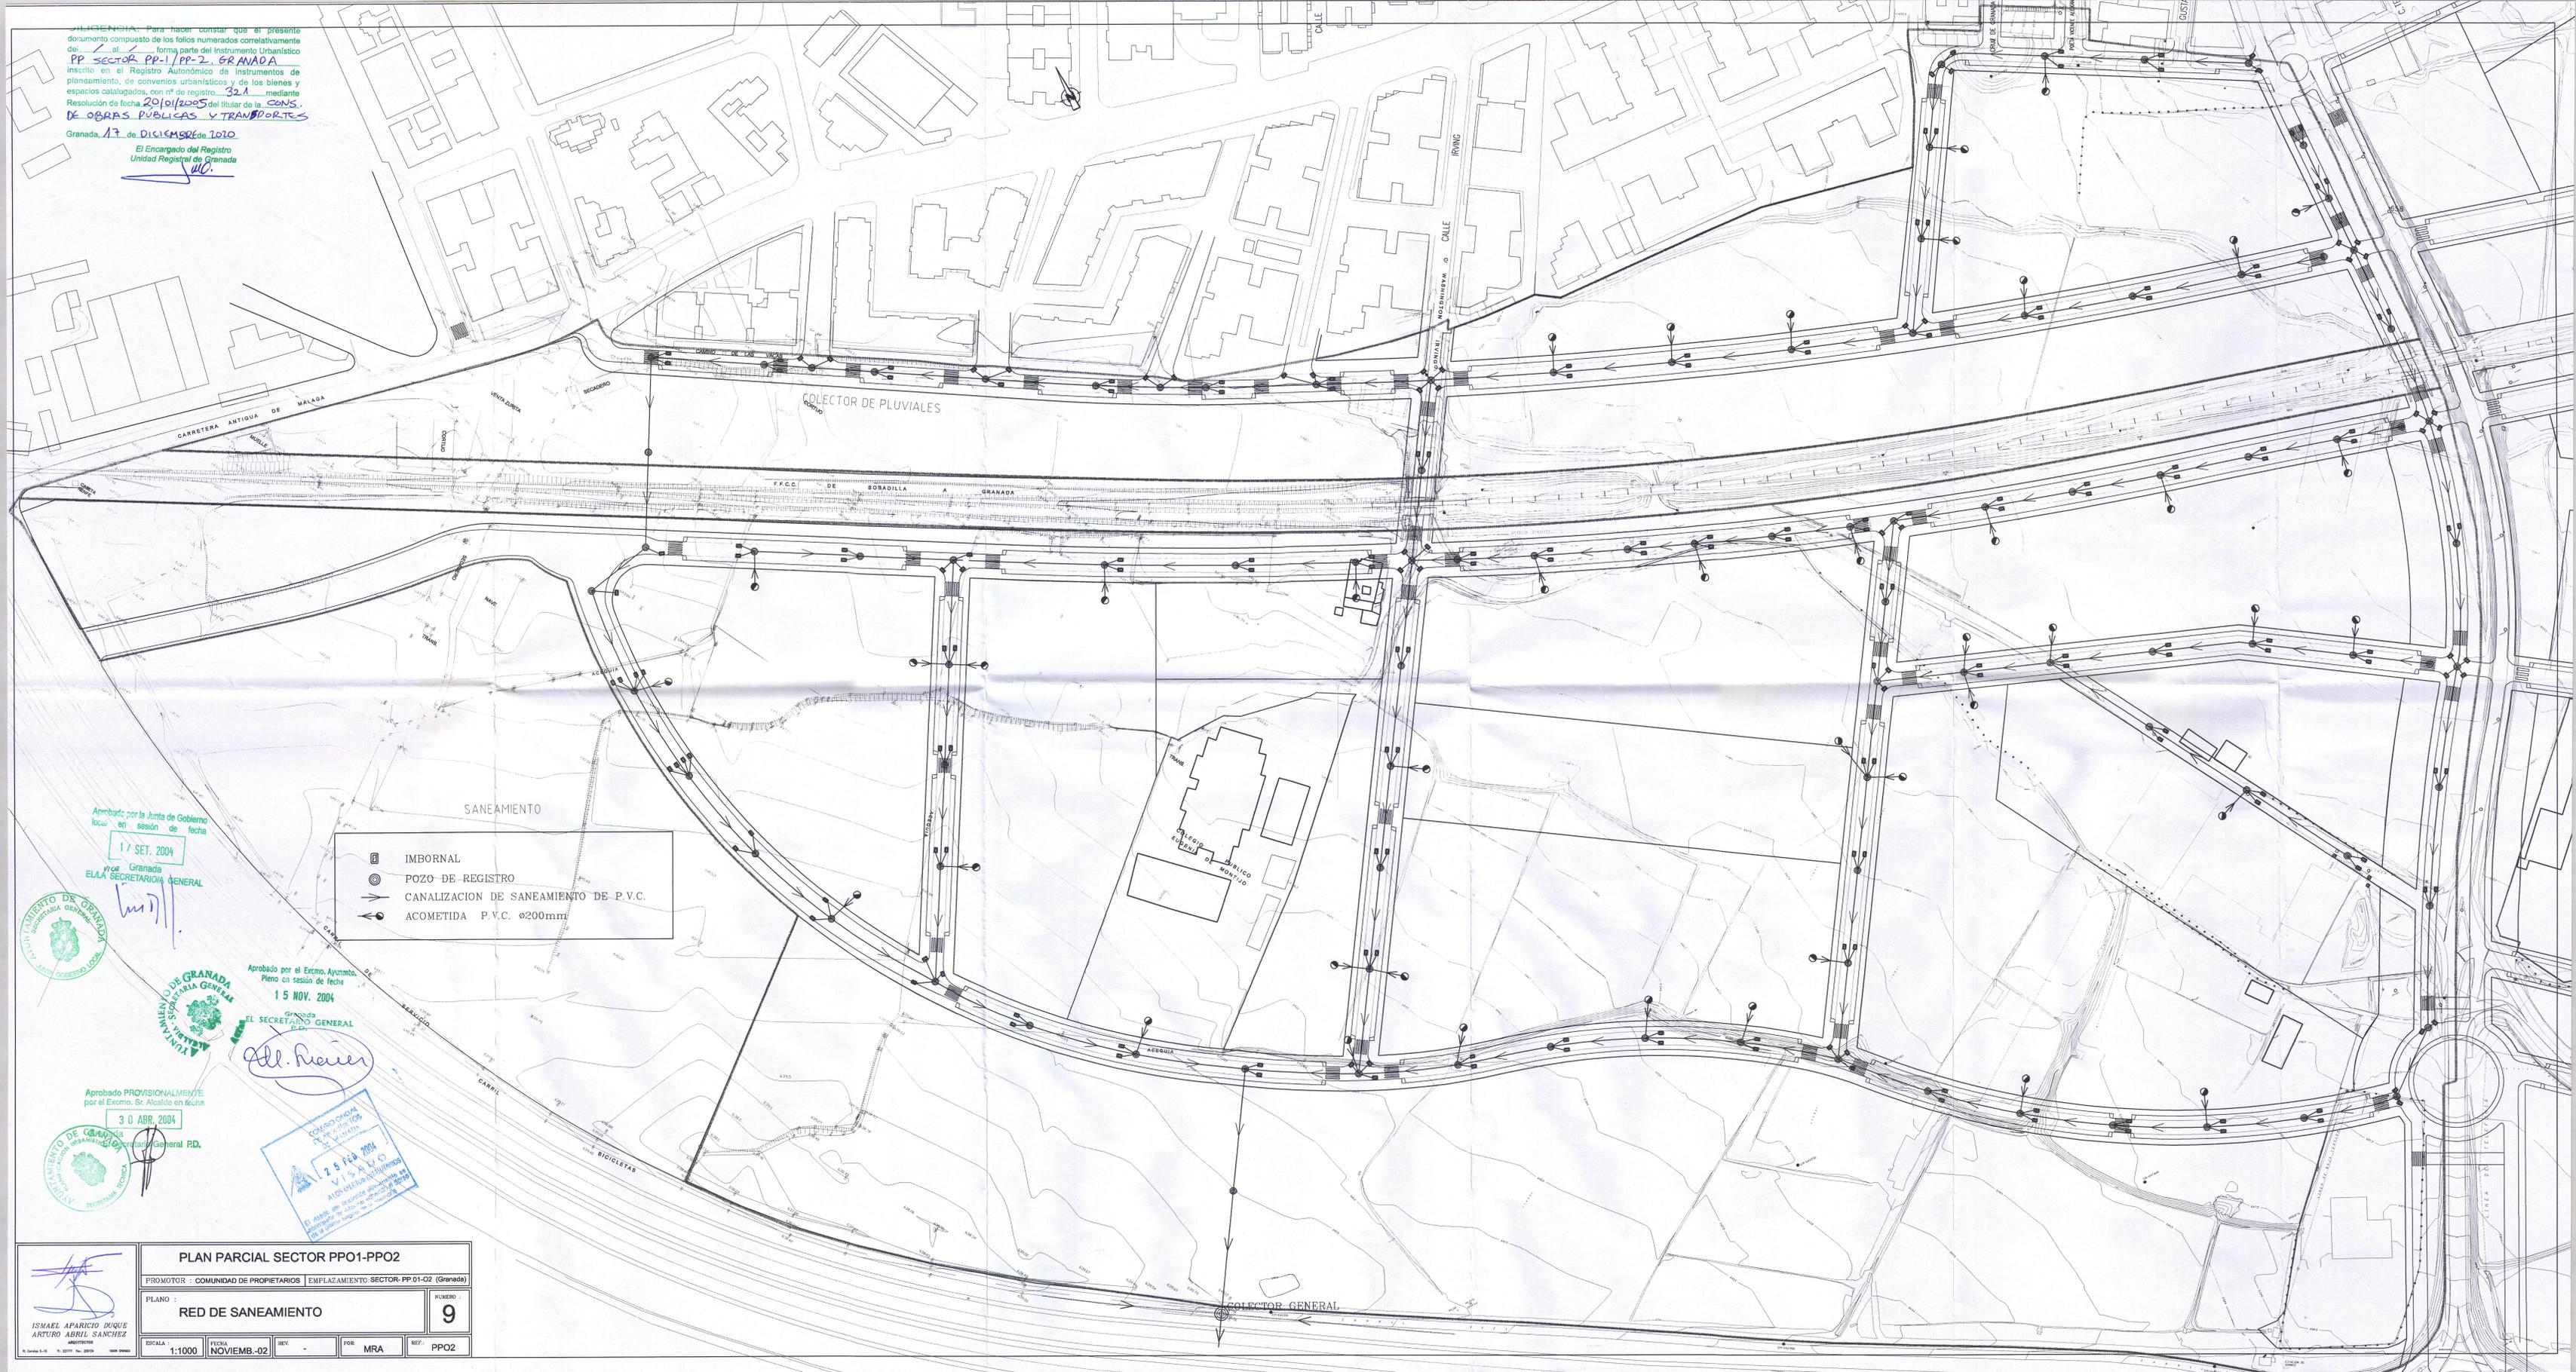

SANEAMIENTO

- ◻ IMBORNAL
- ⊙ POZO DE REGISTRO
- CANALIZACION DE SANEAMIENTO DE P.V.C.
- ↖ ACOMETIDA P.V.C. Ø200mm

Aprobado por la Junta de Gobierno local en sesión de fecha

17 SET. 2004

Granada
EL SECRETARIO GENERAL



Aprobado por el Excmo. Ayuntamiento Pleno en sesión de fecha

15 NOV. 2004

Granada
EL SECRETARIO GENERAL



Aprobado PROVISIONALMENTE por el Excmo. Sr. Alcalde en fecha

30 ABR. 2004

Granada
SECRETARIO GENERAL P.D.



PLAN PARCIAL SECTOR PPO1-PPO2	
PROMOTOR : COMUNIDAD DE PROPIETARIOS EMPLAZAMIENTO: SECTOR-PP-01-02 (Granada)	
PLANO :	NUMERO :
RED DE SANEAMIENTO	9
ESCALA : 1:1000	FECHA : NOVIEMB-02
REV :	FOR : MRA
REP :	PPO2