


PLANTA SÓTANO -1. 34 PLAZAS APARCAMIENTO

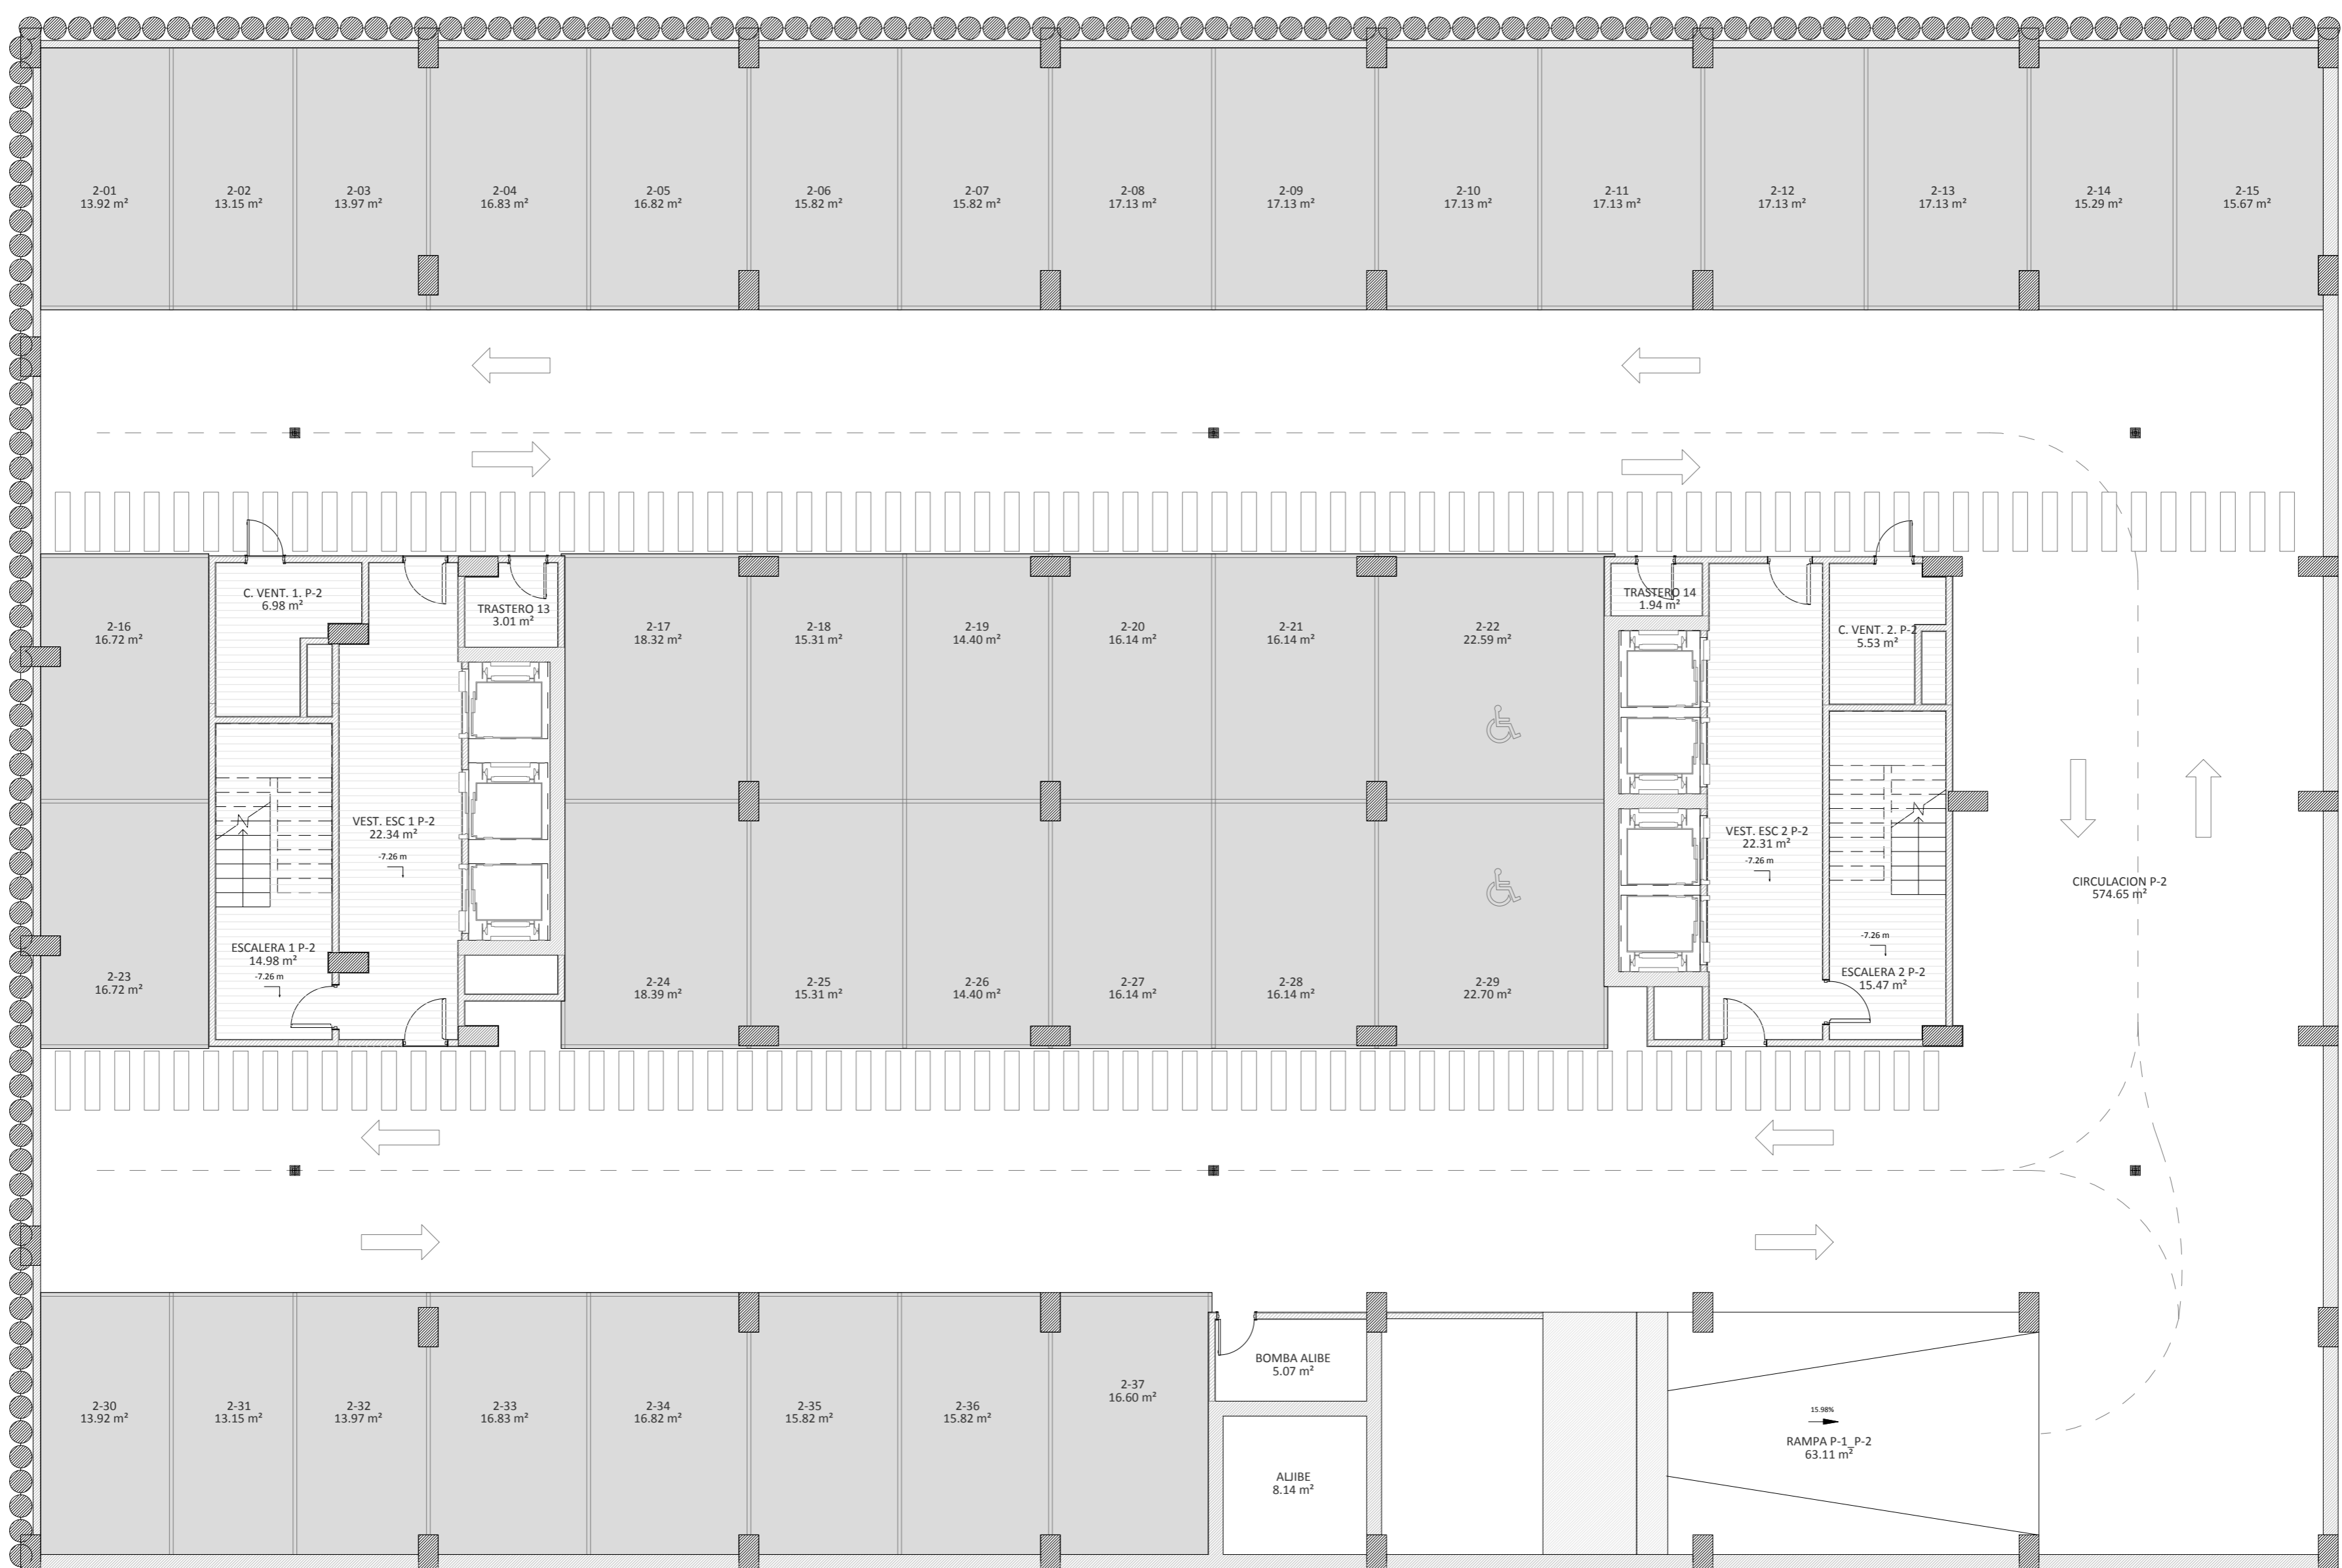

PLANTA SÓTANO -2. 37 PLAZAS APARCAMIENTO

PROYECTO EJECUCIÓN
EDIFICIO SA-7.1 EN UE.3-1
128 VPO. LOCALES, TRASTEROS
Y PLAZAS DE APARCAMIENTO
P.E.R.I SANTA ADELA
P.G.O.U GRANADA

A.01
DISTRIBUCIÓN Y SUPERFICIES
PLANTAS SÓTANO -1 Y -2
e: 1/100 JULIO 2016

PROMOTOR: AYUNTAMIENTO DE GRANADA

ARDCO S.L. JOSÉ IBÁÑEZ BERBEL / JESÚS KAYSER MATA
C/ ALBARRACÍN, 14 1º DCHA. 18014 GRANADA - ESPAÑA