
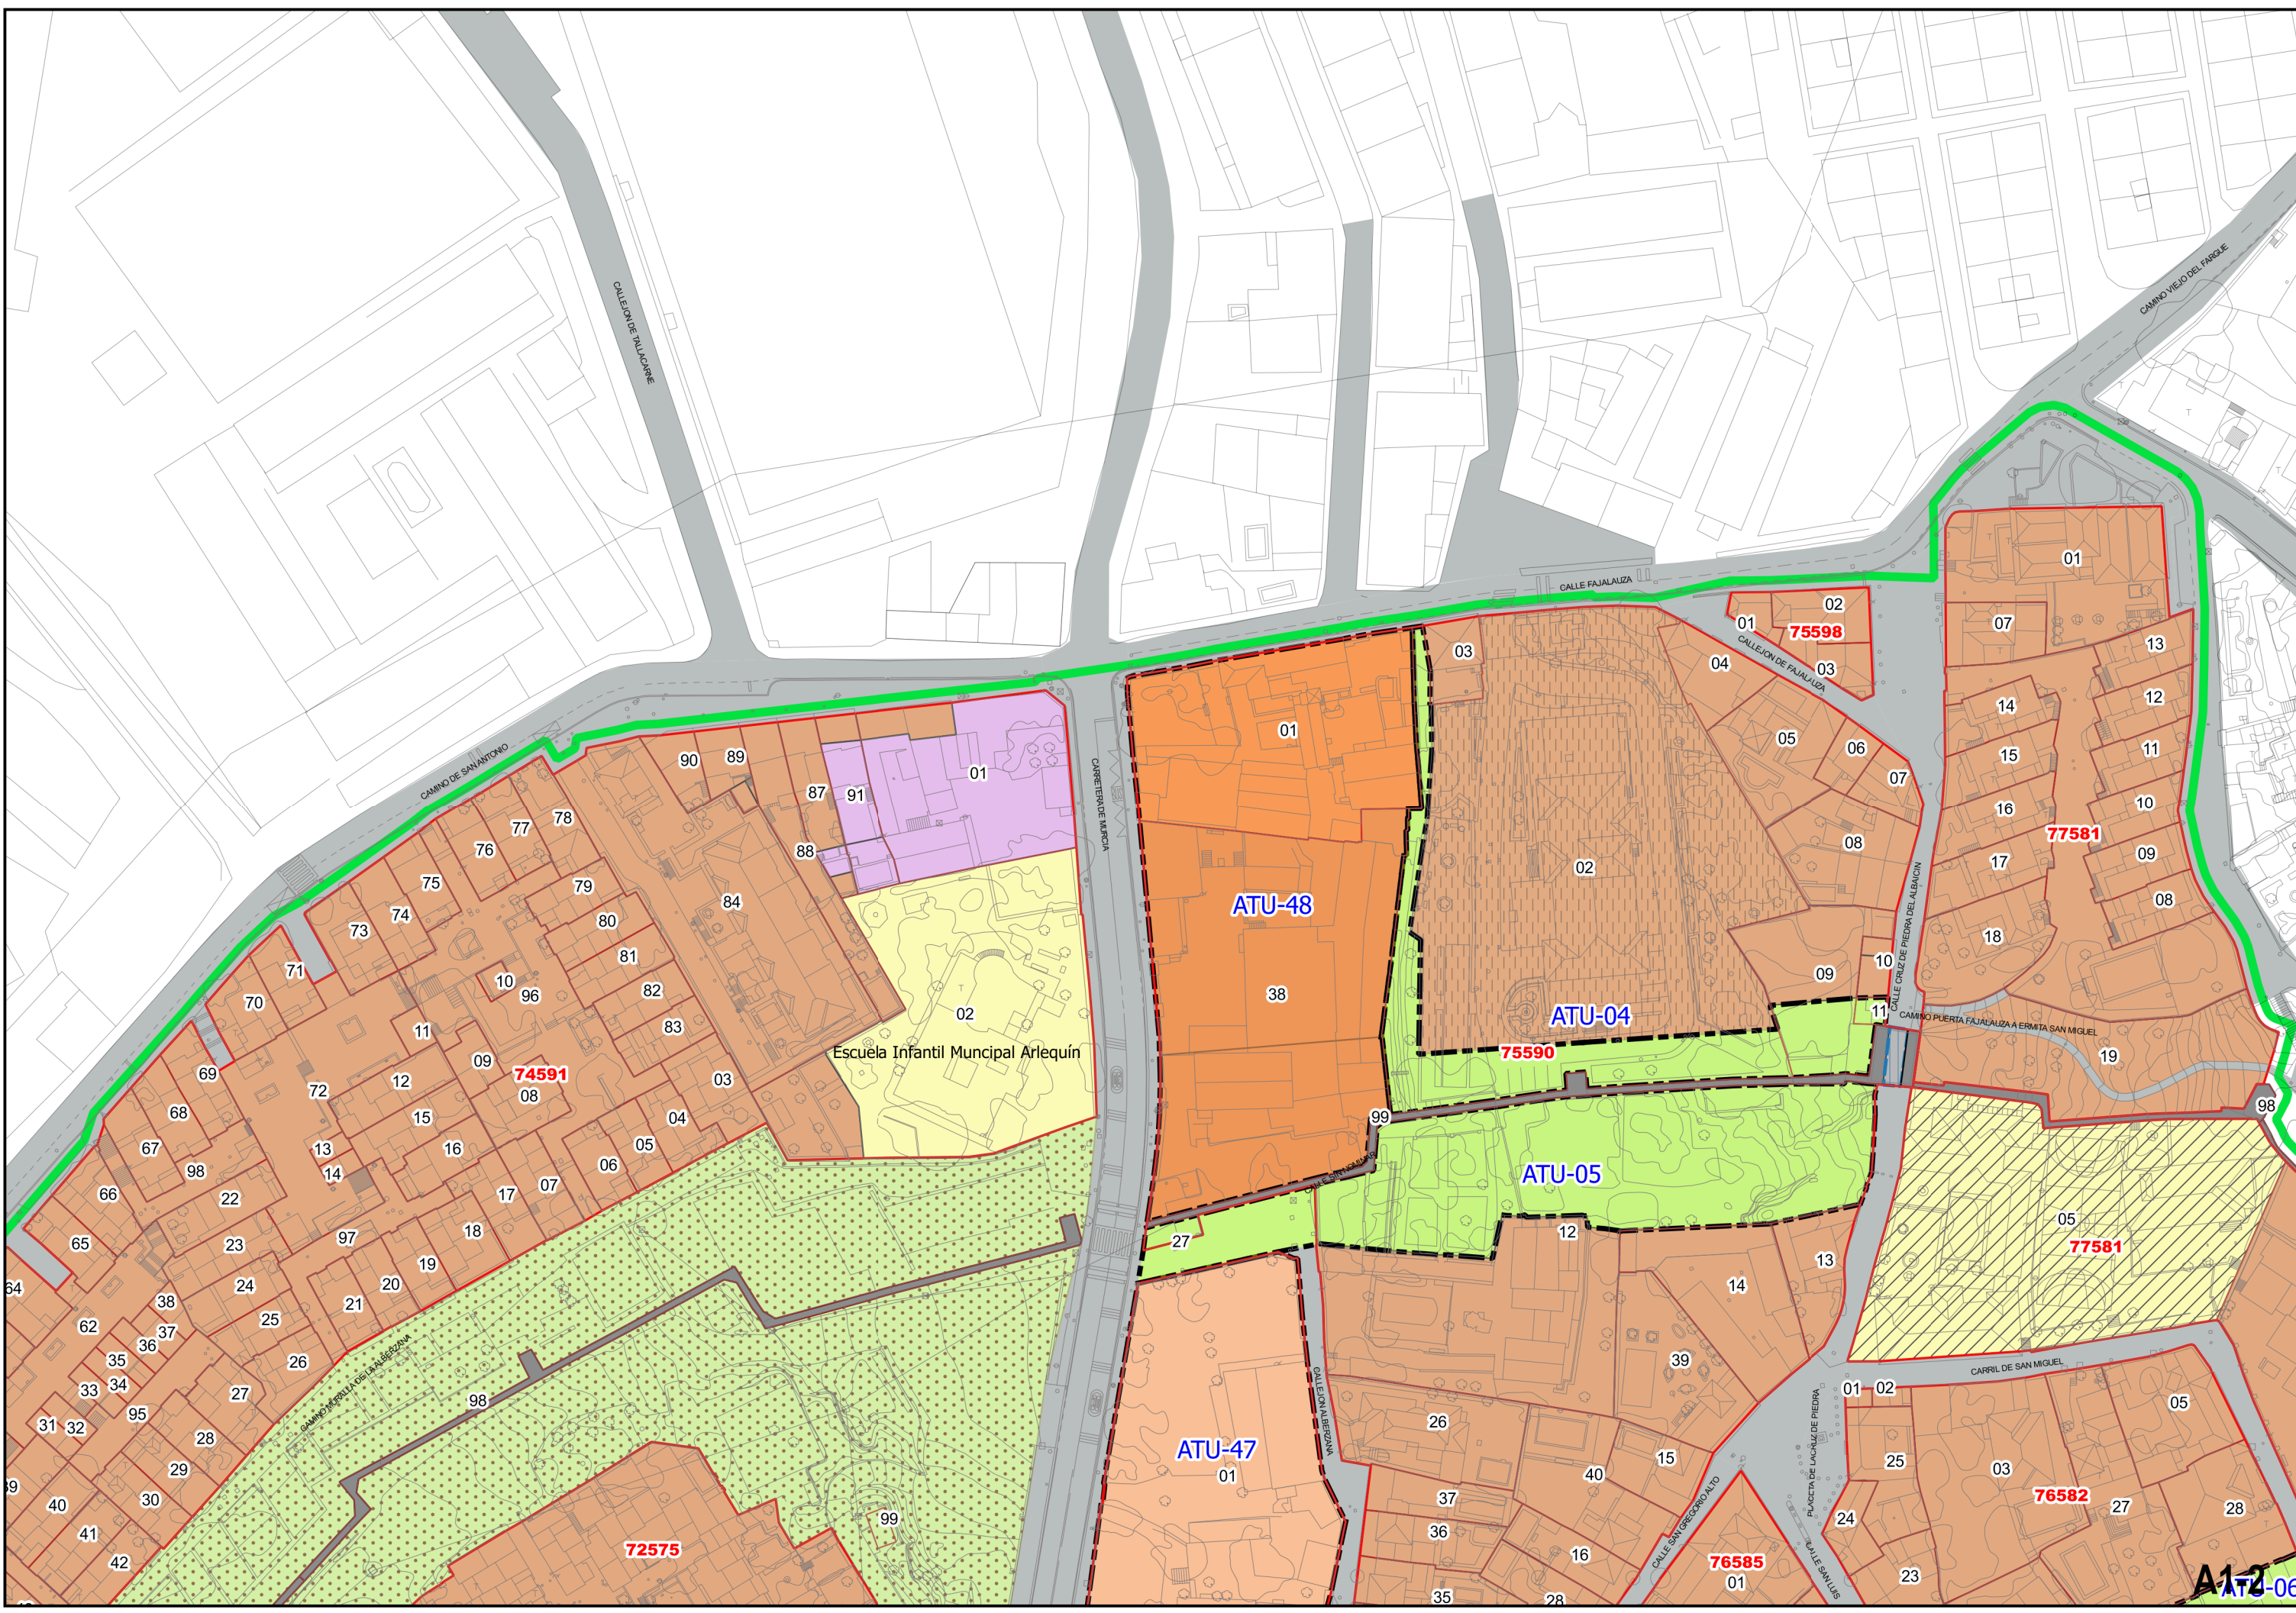
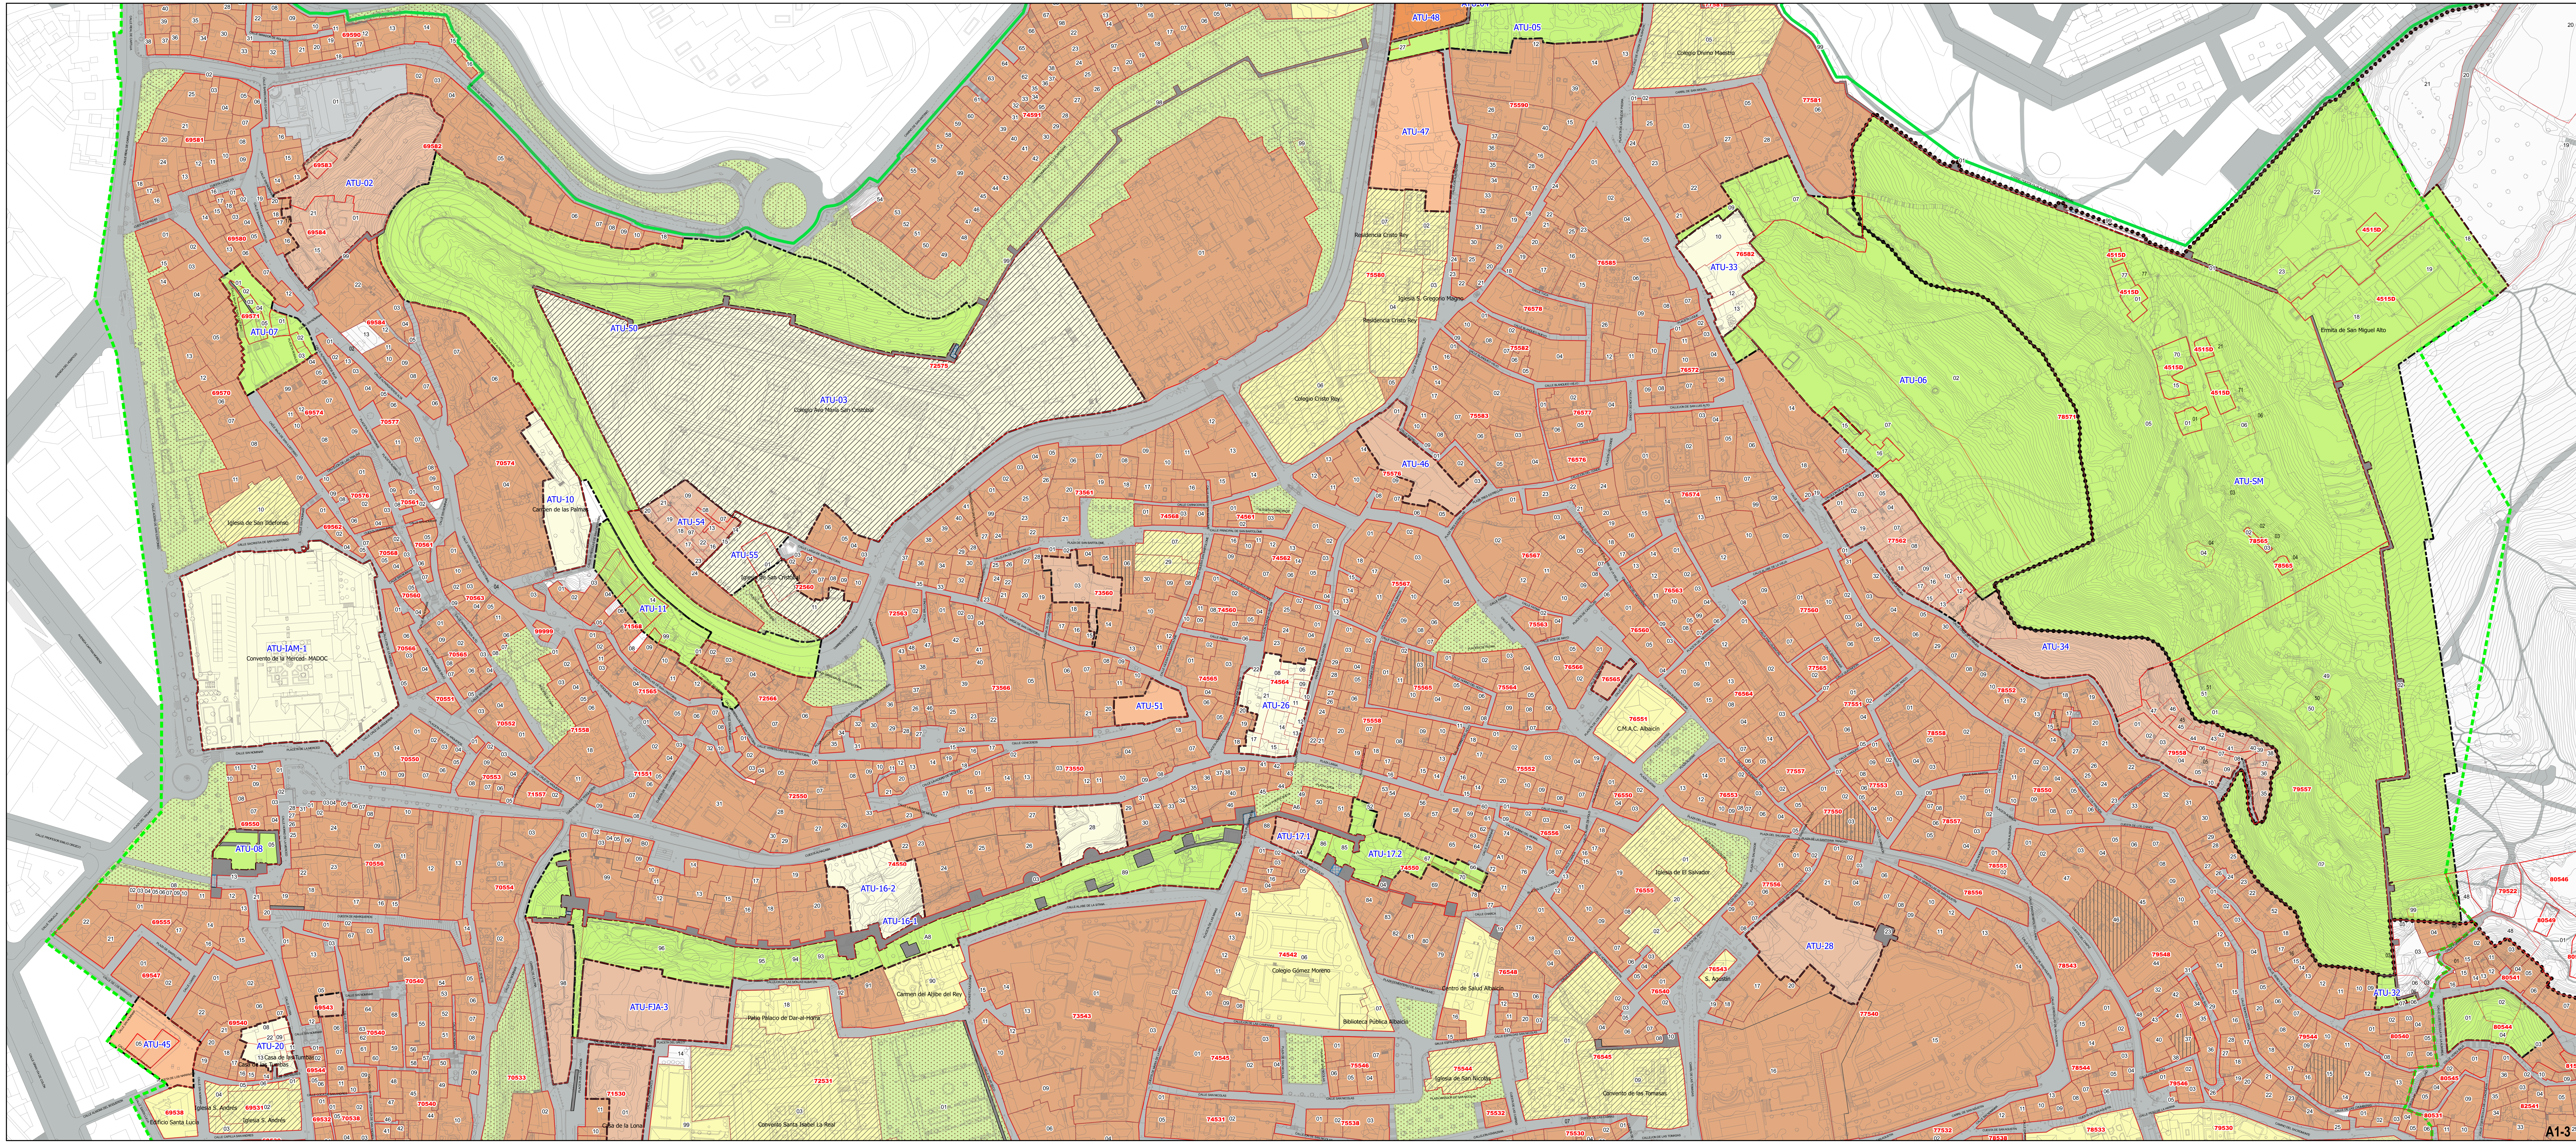


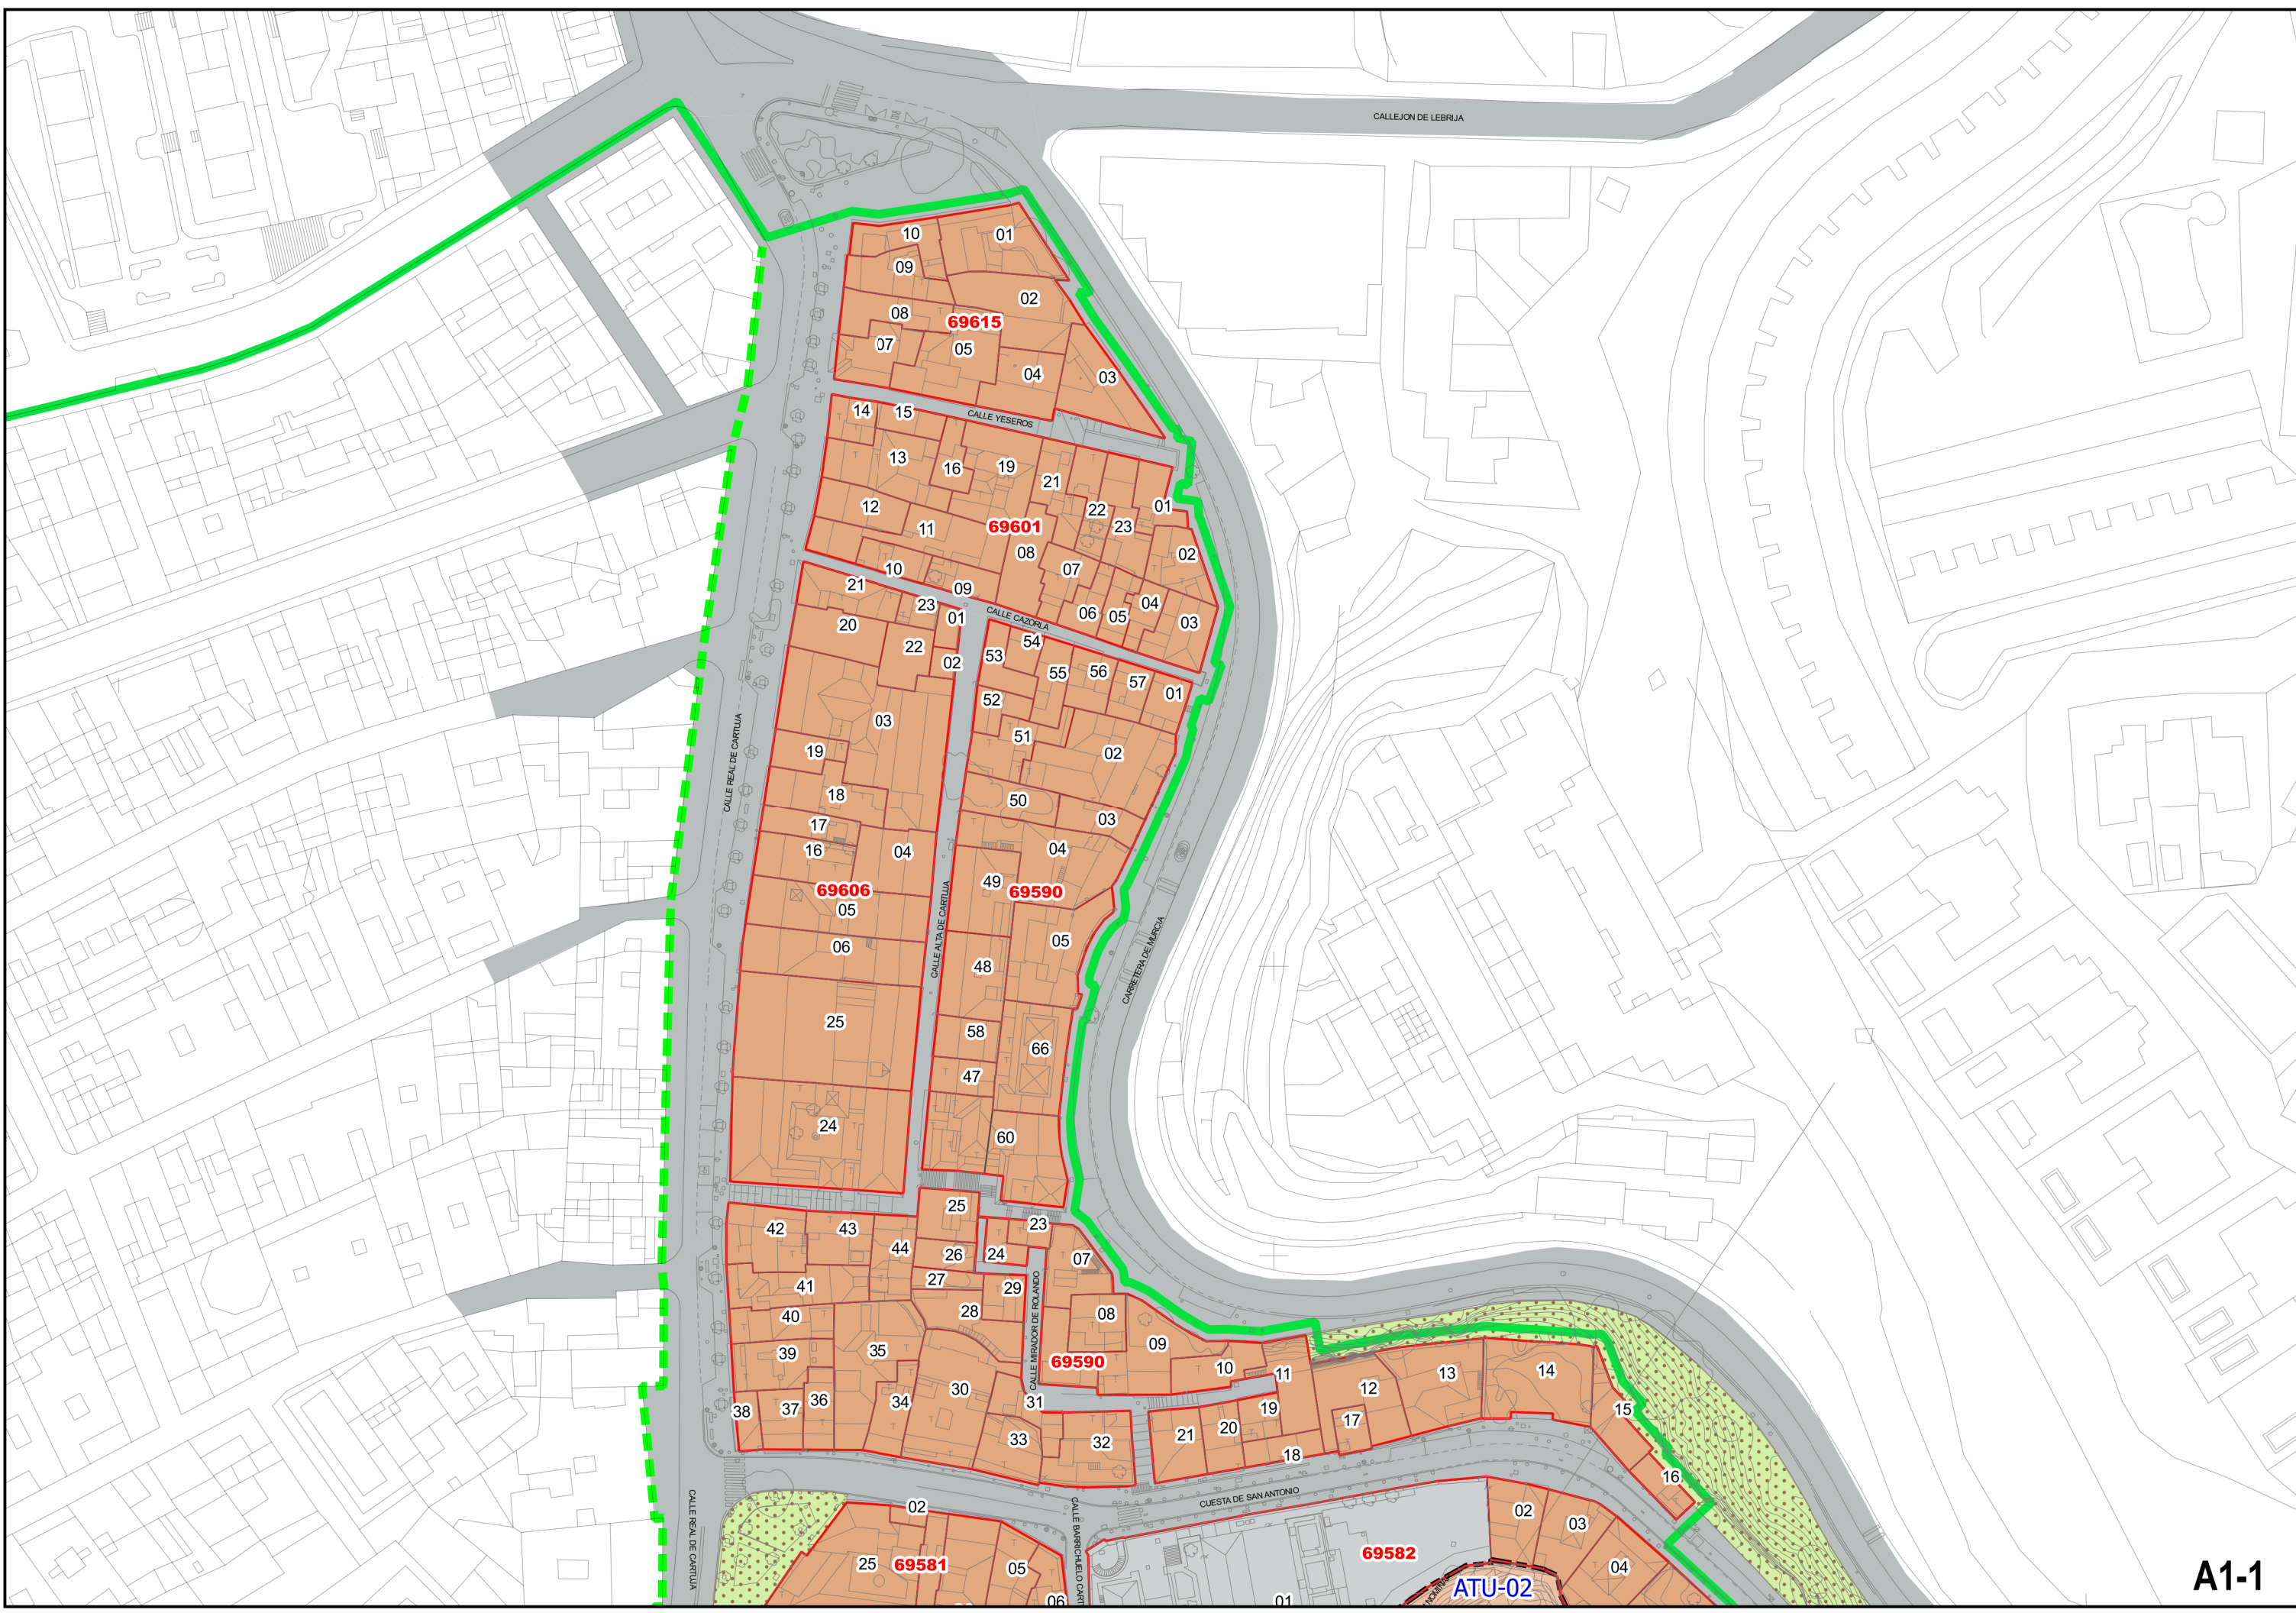

ESPACIOS PUBLICOS

- ESPACIOS LIBRES
- VIARIO

USOS

- RESIDENCIAL
- ALOJAMIENTO HOTELERO
- RESIDENCIA COMUNITARIA
- EQUIPAMIENTO PUBLICO
- EQUIPAMIENTO PRIVADO
- EQUIPAMIENTO
- INDUSTRIAL
- TERCIARIO
- INFRAESTRUCTURA

ACTUACIONES DE TRANSFORMACION URBANISTICA

- EQUIPAMIENTO PUBLICO
- EQUIPAMIENTO PRIVADO
- ESPACIOS LIBRES
- RESIDENCIAL
- TERCIARIO APARCAMIENTO

..... LINEA SUELO URBANO PROPUESTA

..... DELIMITACION DE CONJUNTO HISTORICO (D. 186/2003)

..... DELIMITACION DE SECTORES DEL CONJUNTO HISTORICO (D. 186/2003)

76574 LINEA Y NUMERO DE MANZANA CATASTRAL (2017)

04 LINEA DIVISORIA Y NUMERO DE PARCELA CATASTRAL (2017)

04 LINEA DE CUEVA Y NUMERO DE CUEVA CATASTRADA

DOCUMENTO DE AVANCE

PLAN ESPECIAL DE PROTECCIÓN Y CATALOGO DE LOS SECTORES
ALBAICÍN Y SACROMONTE

AYUNTAMIENTO DE GRANADA

DIRECCIÓN GENERAL DE URBANISMO
SUBDIRECCIÓN DE PLANEAMIENTO
OFICINA TÉCNICA DE PLANEAMIENTO

PAI Alcázar
Plan Especial

MARZO 2019

PLANOS DE ORDENACIÓN
USOS Y ÁREAS DE TRANSFORMACIÓN URBANÍSTICA

PLANO GUÍA ESCALA: 1:1000

O-02.A1