


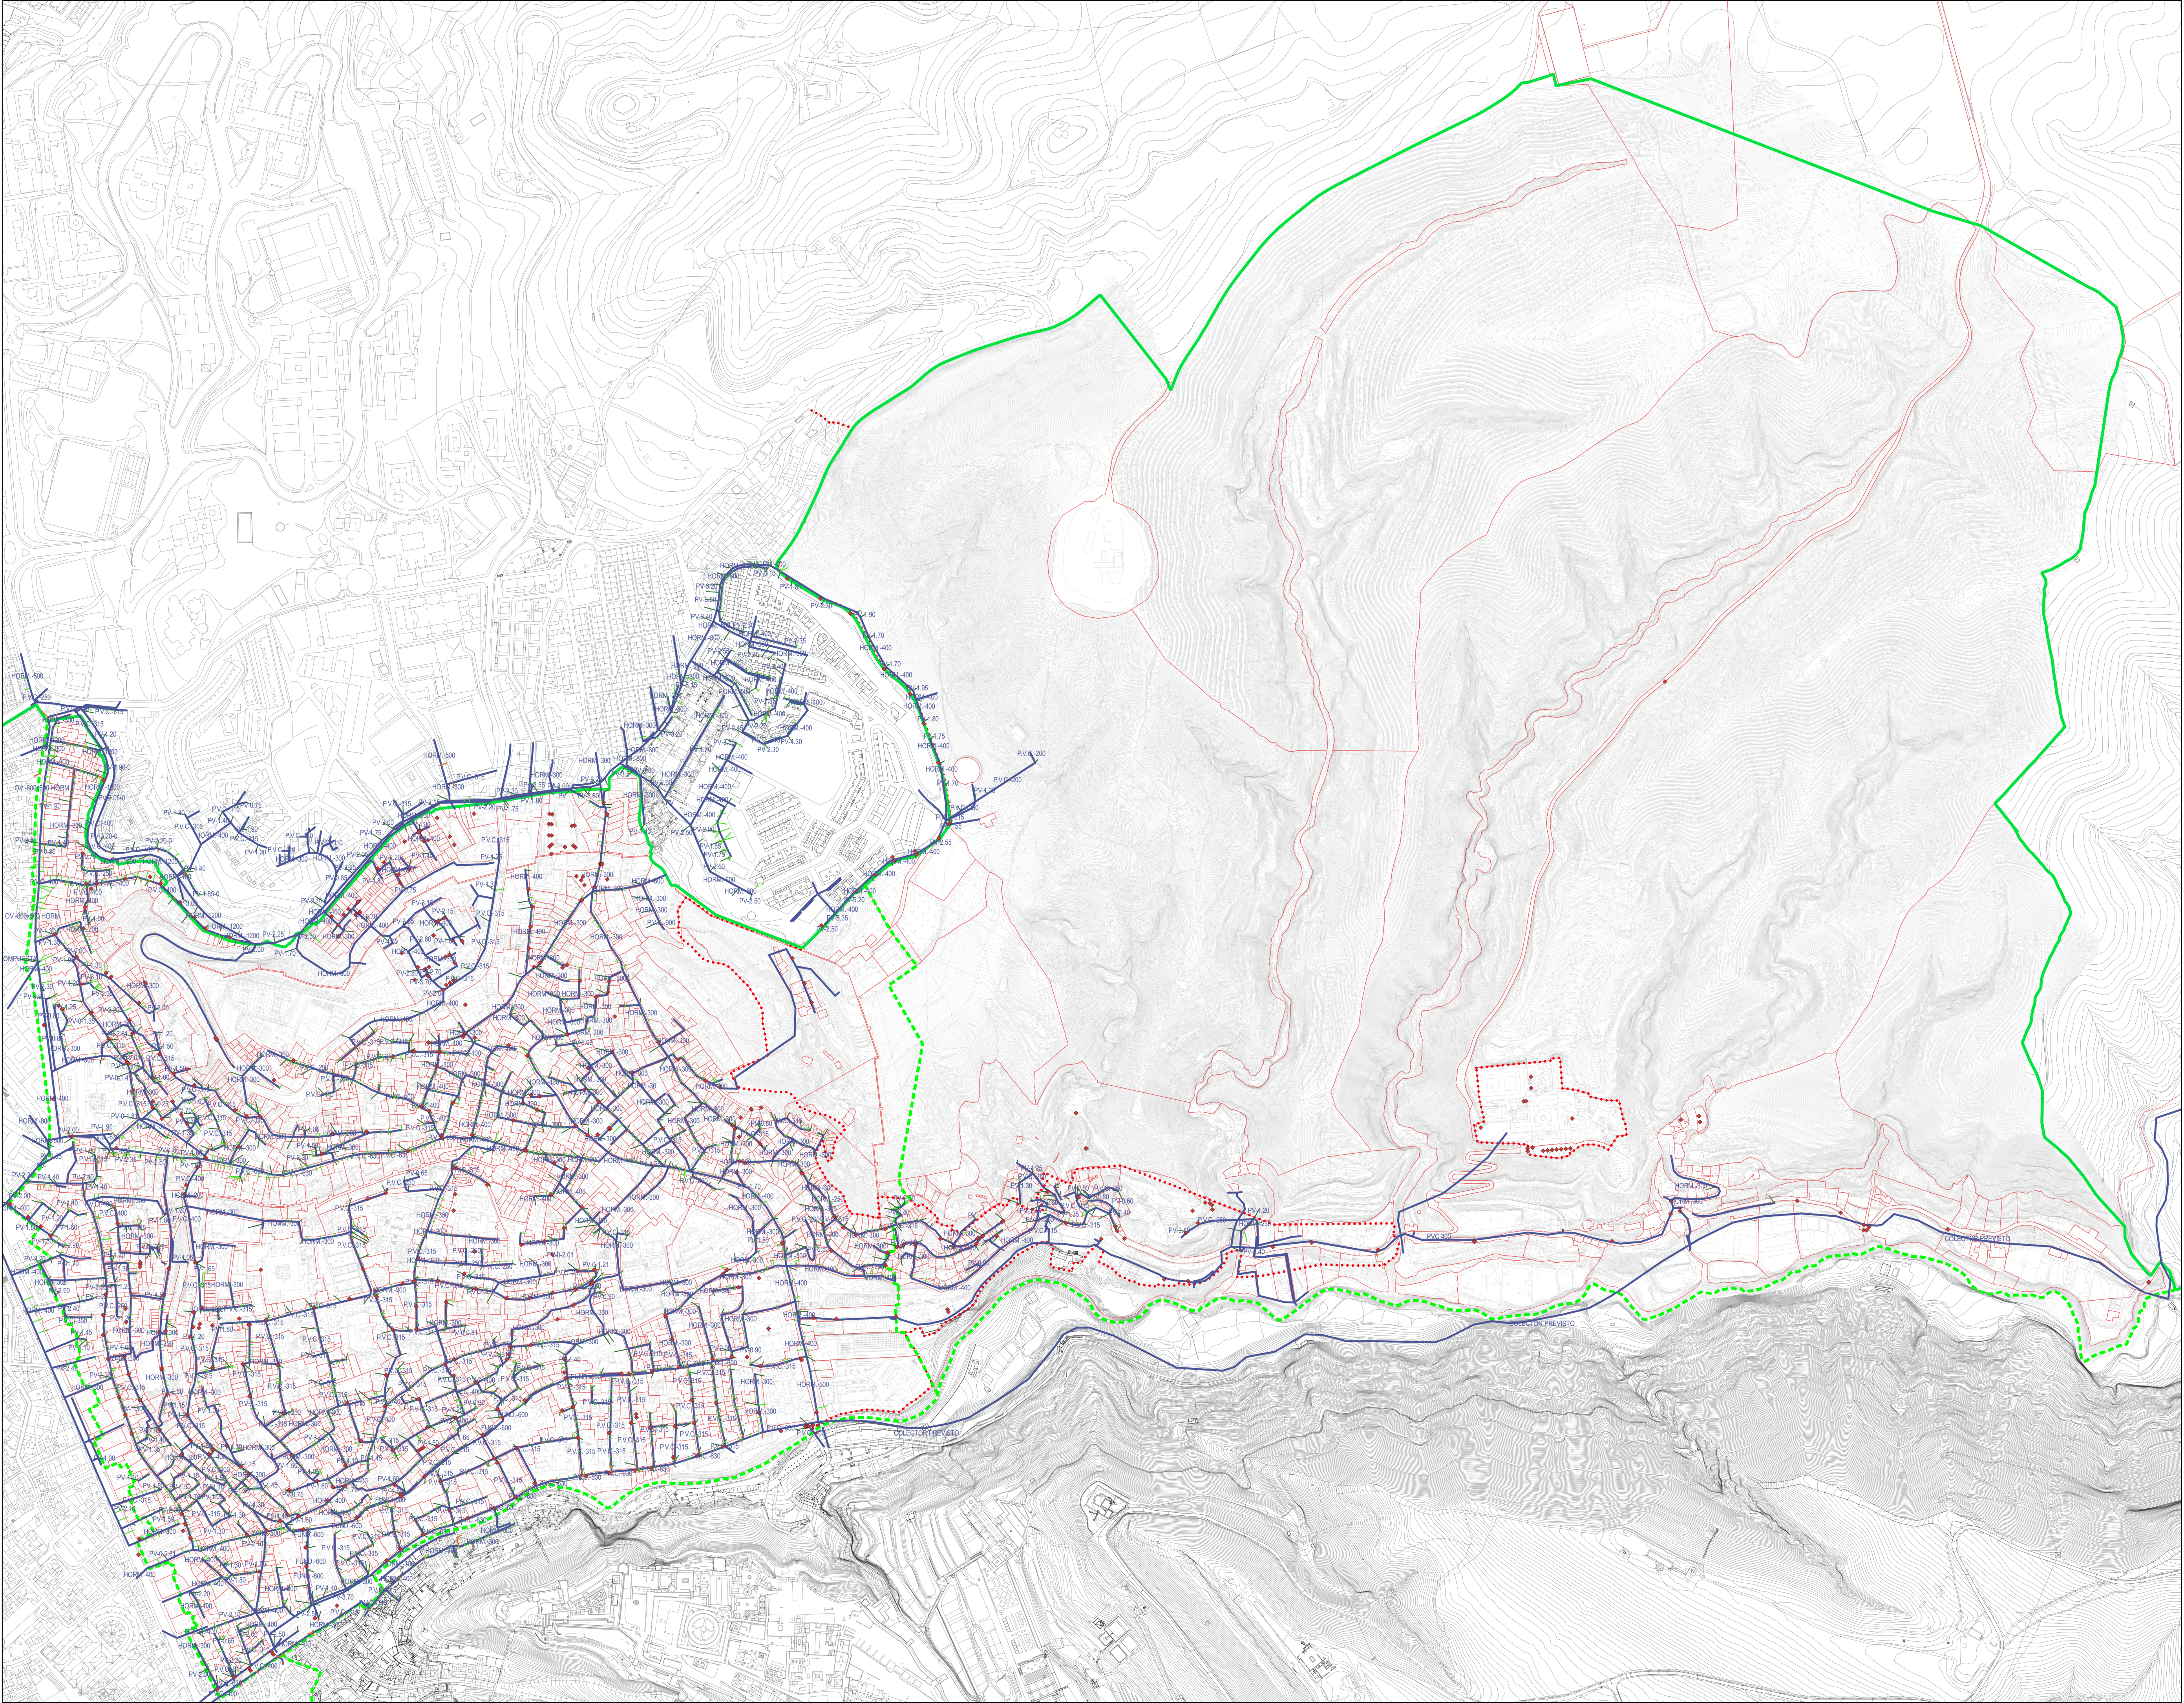

RED DE SANEAMIENTO

- IMBORNAL
- POZO DE REGISTRO
- CONEXIÓN A IMBORNAL
- ACOMETIDA
- RED DE EVACUACIÓN

Material y diámetro (mm) de la conducción según indicaciones junto a la misma.

PVC Ejemplo: PVC - 110

PV material - diámetro

HORM.

- LINEA DE SUELO URBANO
- DELIMITACIÓN DE CONJUNTO HISTÓRICO (D. 186/2003)
- DELIMITACIÓN DE SECTORES DEL CONJUNTO HISTÓRICO (D. 186/2003)
- LINEA DIVISORIA DE PARCELA CATASTRAL (2017)

DOCUMENTO DE AVANCE

PLAN ESPECIAL DE PROTECCIÓN Y CATÁLOGO DE LOS SECTORES ALBAICÍN Y SACROMONTE

AYUNTAMIENTO DE GRANADA

DIRECCIÓN GENERAL DE URBANISMO
SUBDIRECCIÓN DE PLANEAMIENTO
OFICINA TÉCNICA DE PLAN ESPECIAL

PAlbacín
lan eSpecial

MARZO 2019

PLANO GUIA ESCALA: 1/4000

PLANOS DE INFORMACIÓN

INFRAESTRUCTURA EXISTENTE: RED DE SANEAMIENTO

I-13