


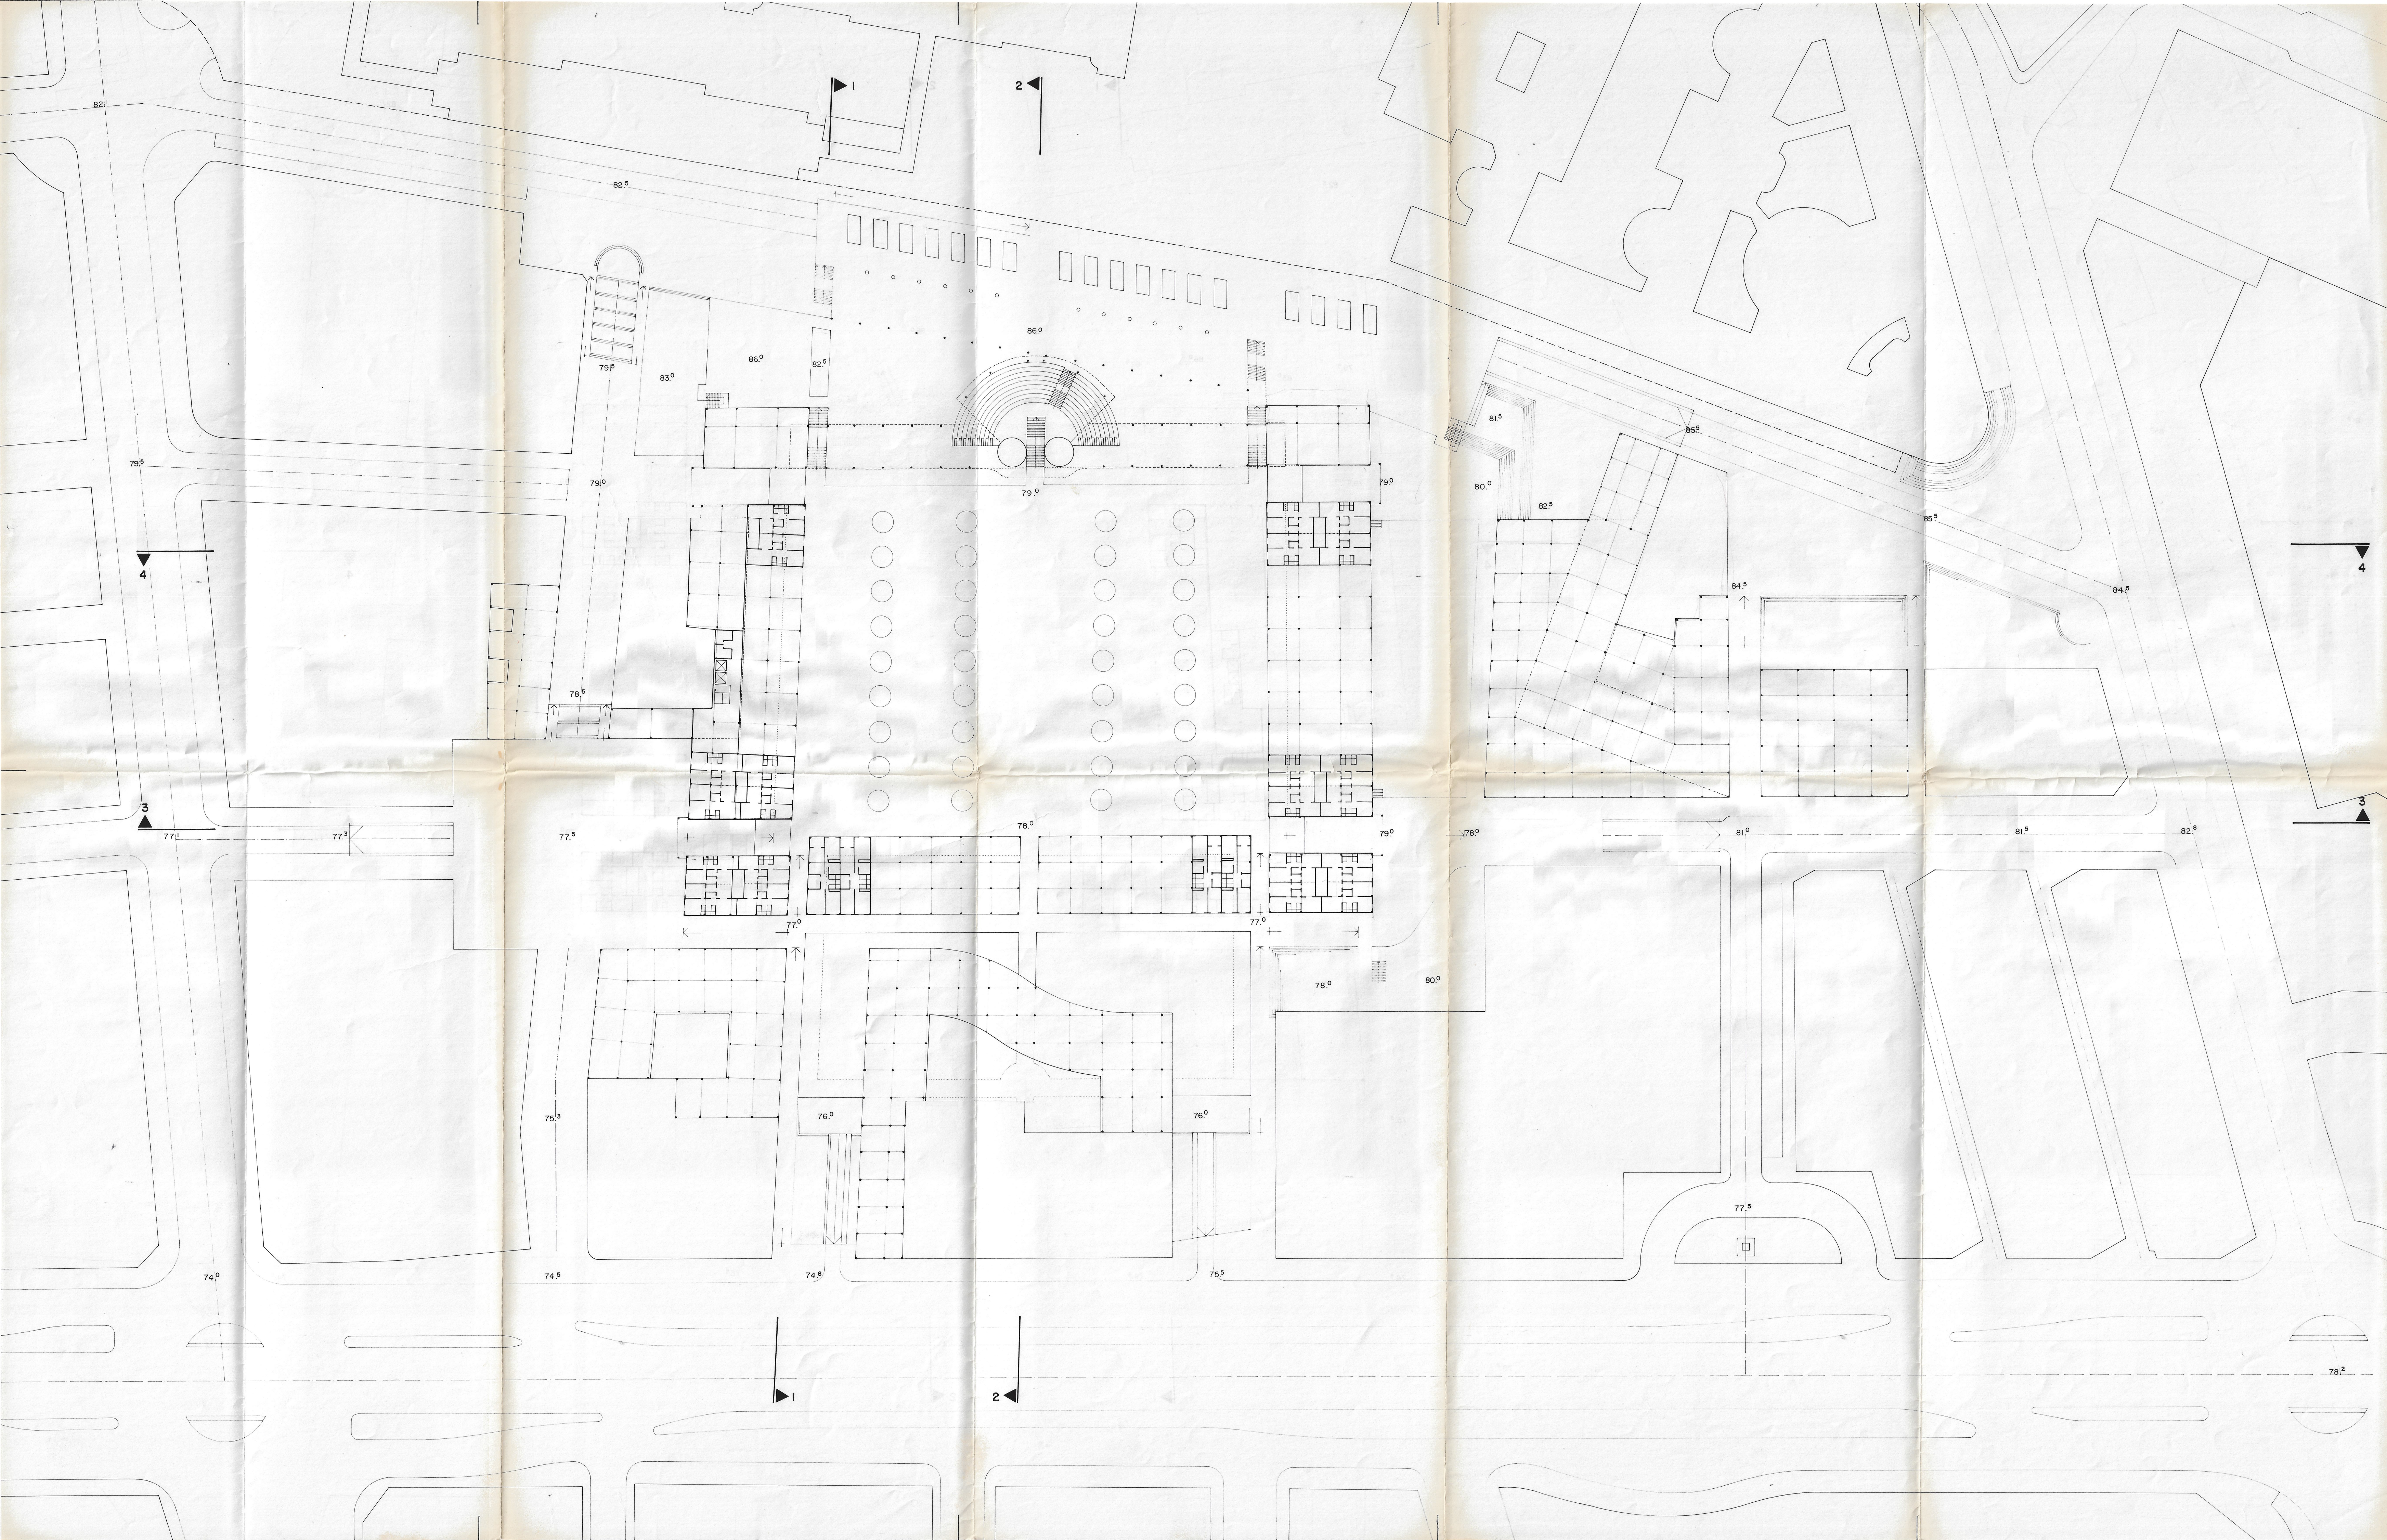

AYUNTAMIENTO DE GRANADA
SECRETARÍA GENERAL
Y SERVICIOS

Aprobado por el Excmo. Ayuntamiento. Pleno
en sesión de fecha de
Granada, 26 JUL 1991
EL SECRETARIO GENERAL,
P.D.
M. Soria

AYUNTAMIENTO DE GRANADA
SECRETARÍA GENERAL
Y SERVICIOS

Aprobado por el Excmo. Ayuntamiento. Pleno
en sesión de fecha de
Granada, 06 MAR 1992
EL SECRETARIO GENERAL,
P.D.
M. Soria

PLAN ESPECIAL DE ORDENACION URBANA
Barrio de SAN LAZARO

Excmo. Ayuntamiento de GRANADA
FEB./91

PLANO N° 5 ORDENACION PROPUESTA
PLANTA NIVEL +86.50

ESCALA 1:500

EQUIPO REDACTOR: FRANCISCO PEÑA/JAVIER ESNAOLA/MIGUEL MARTIN, arquitectos