
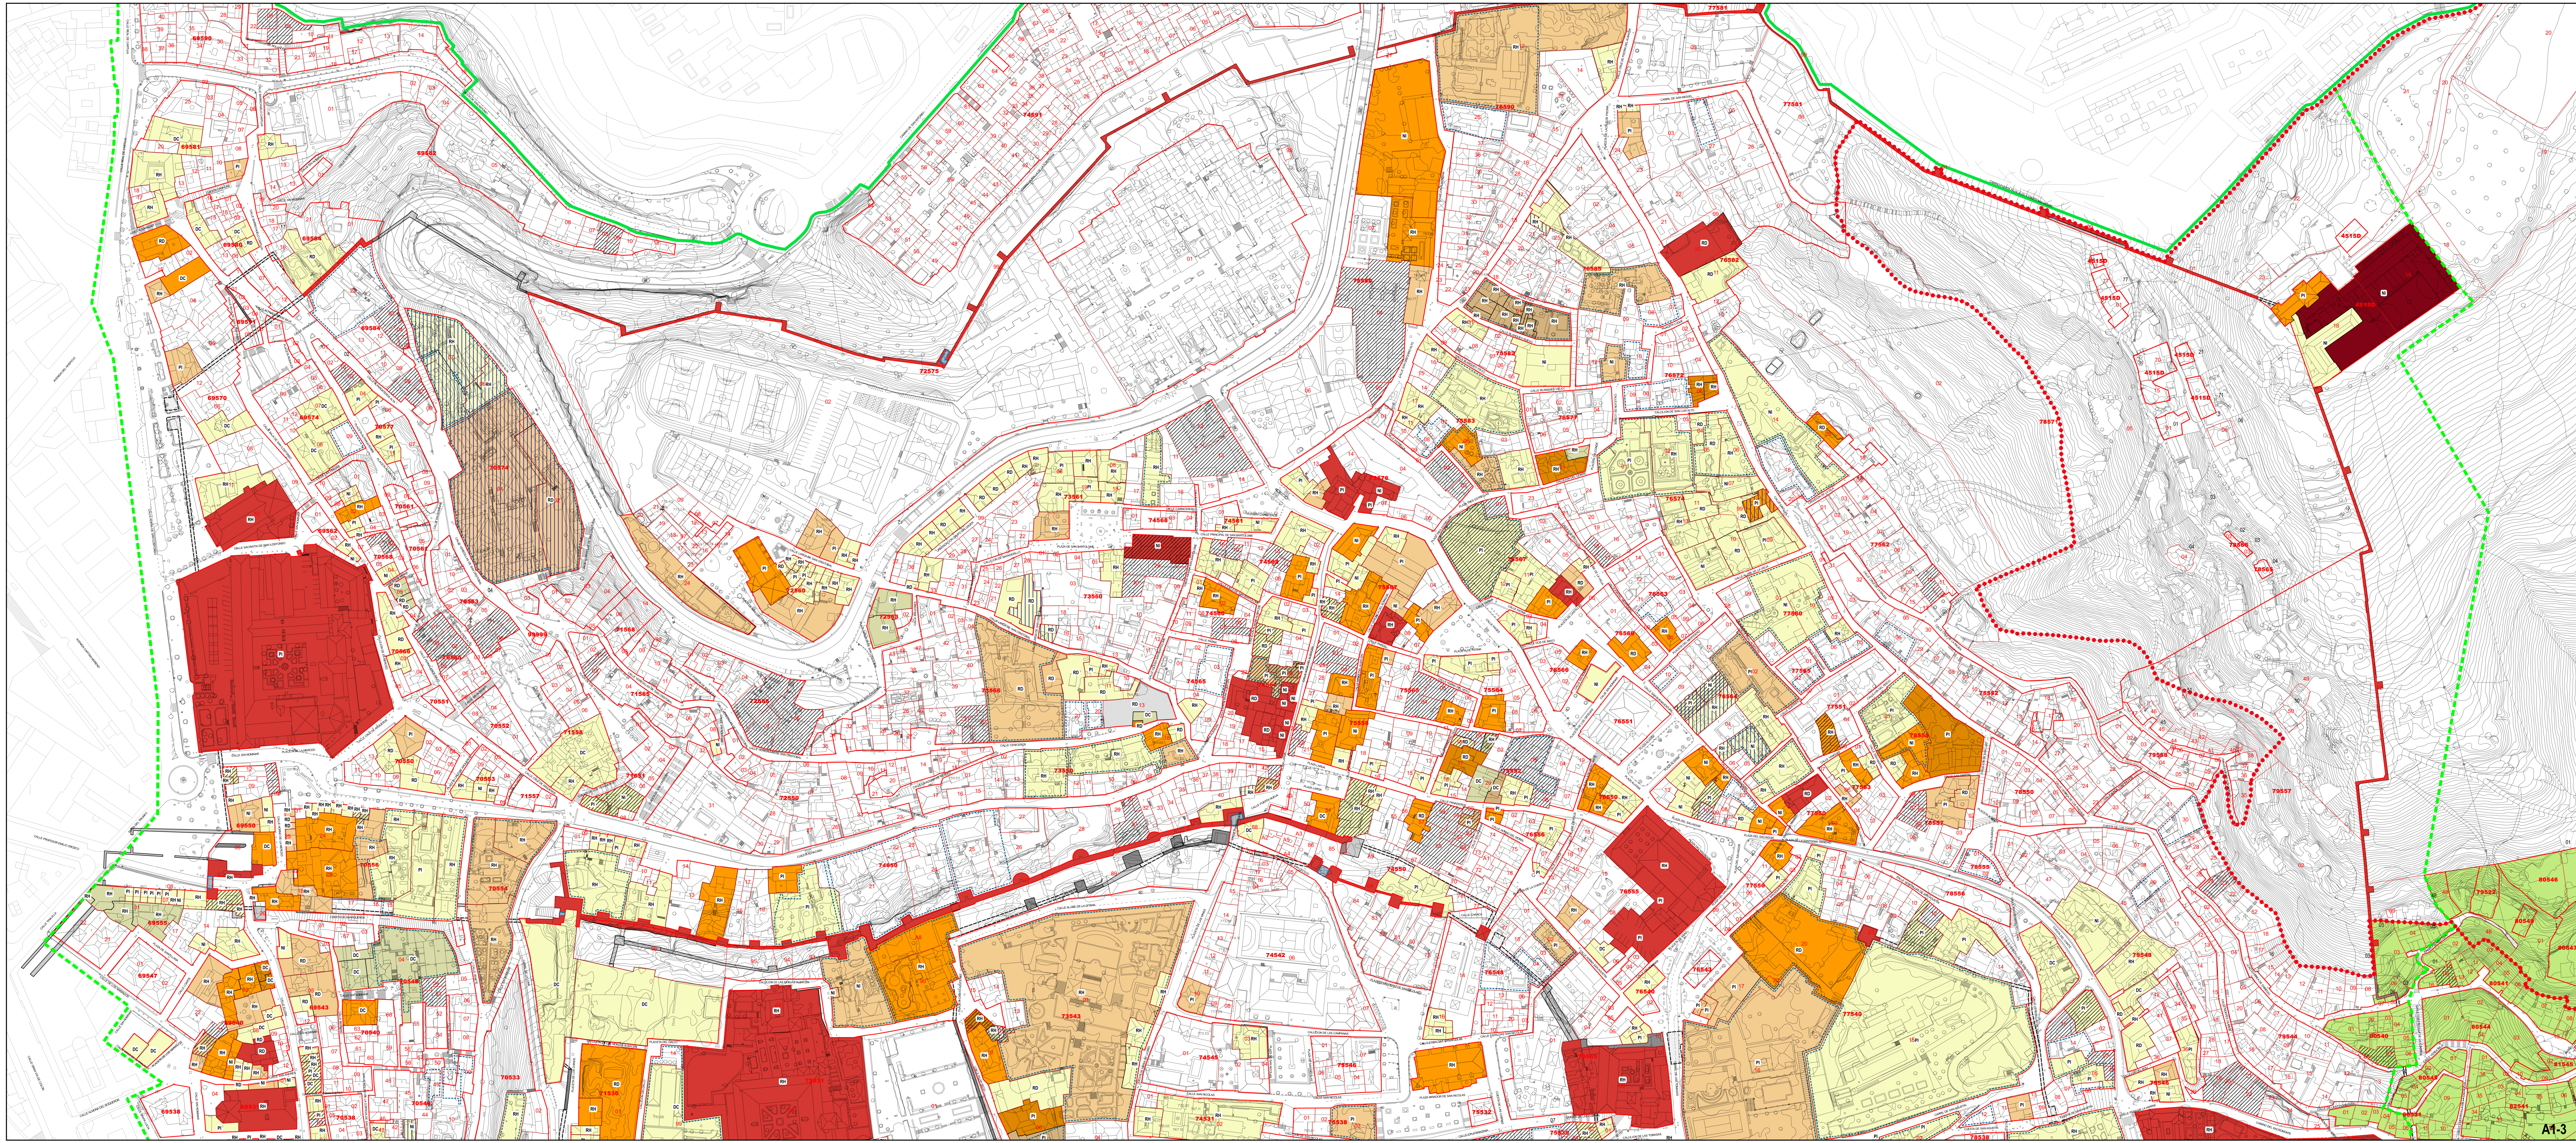
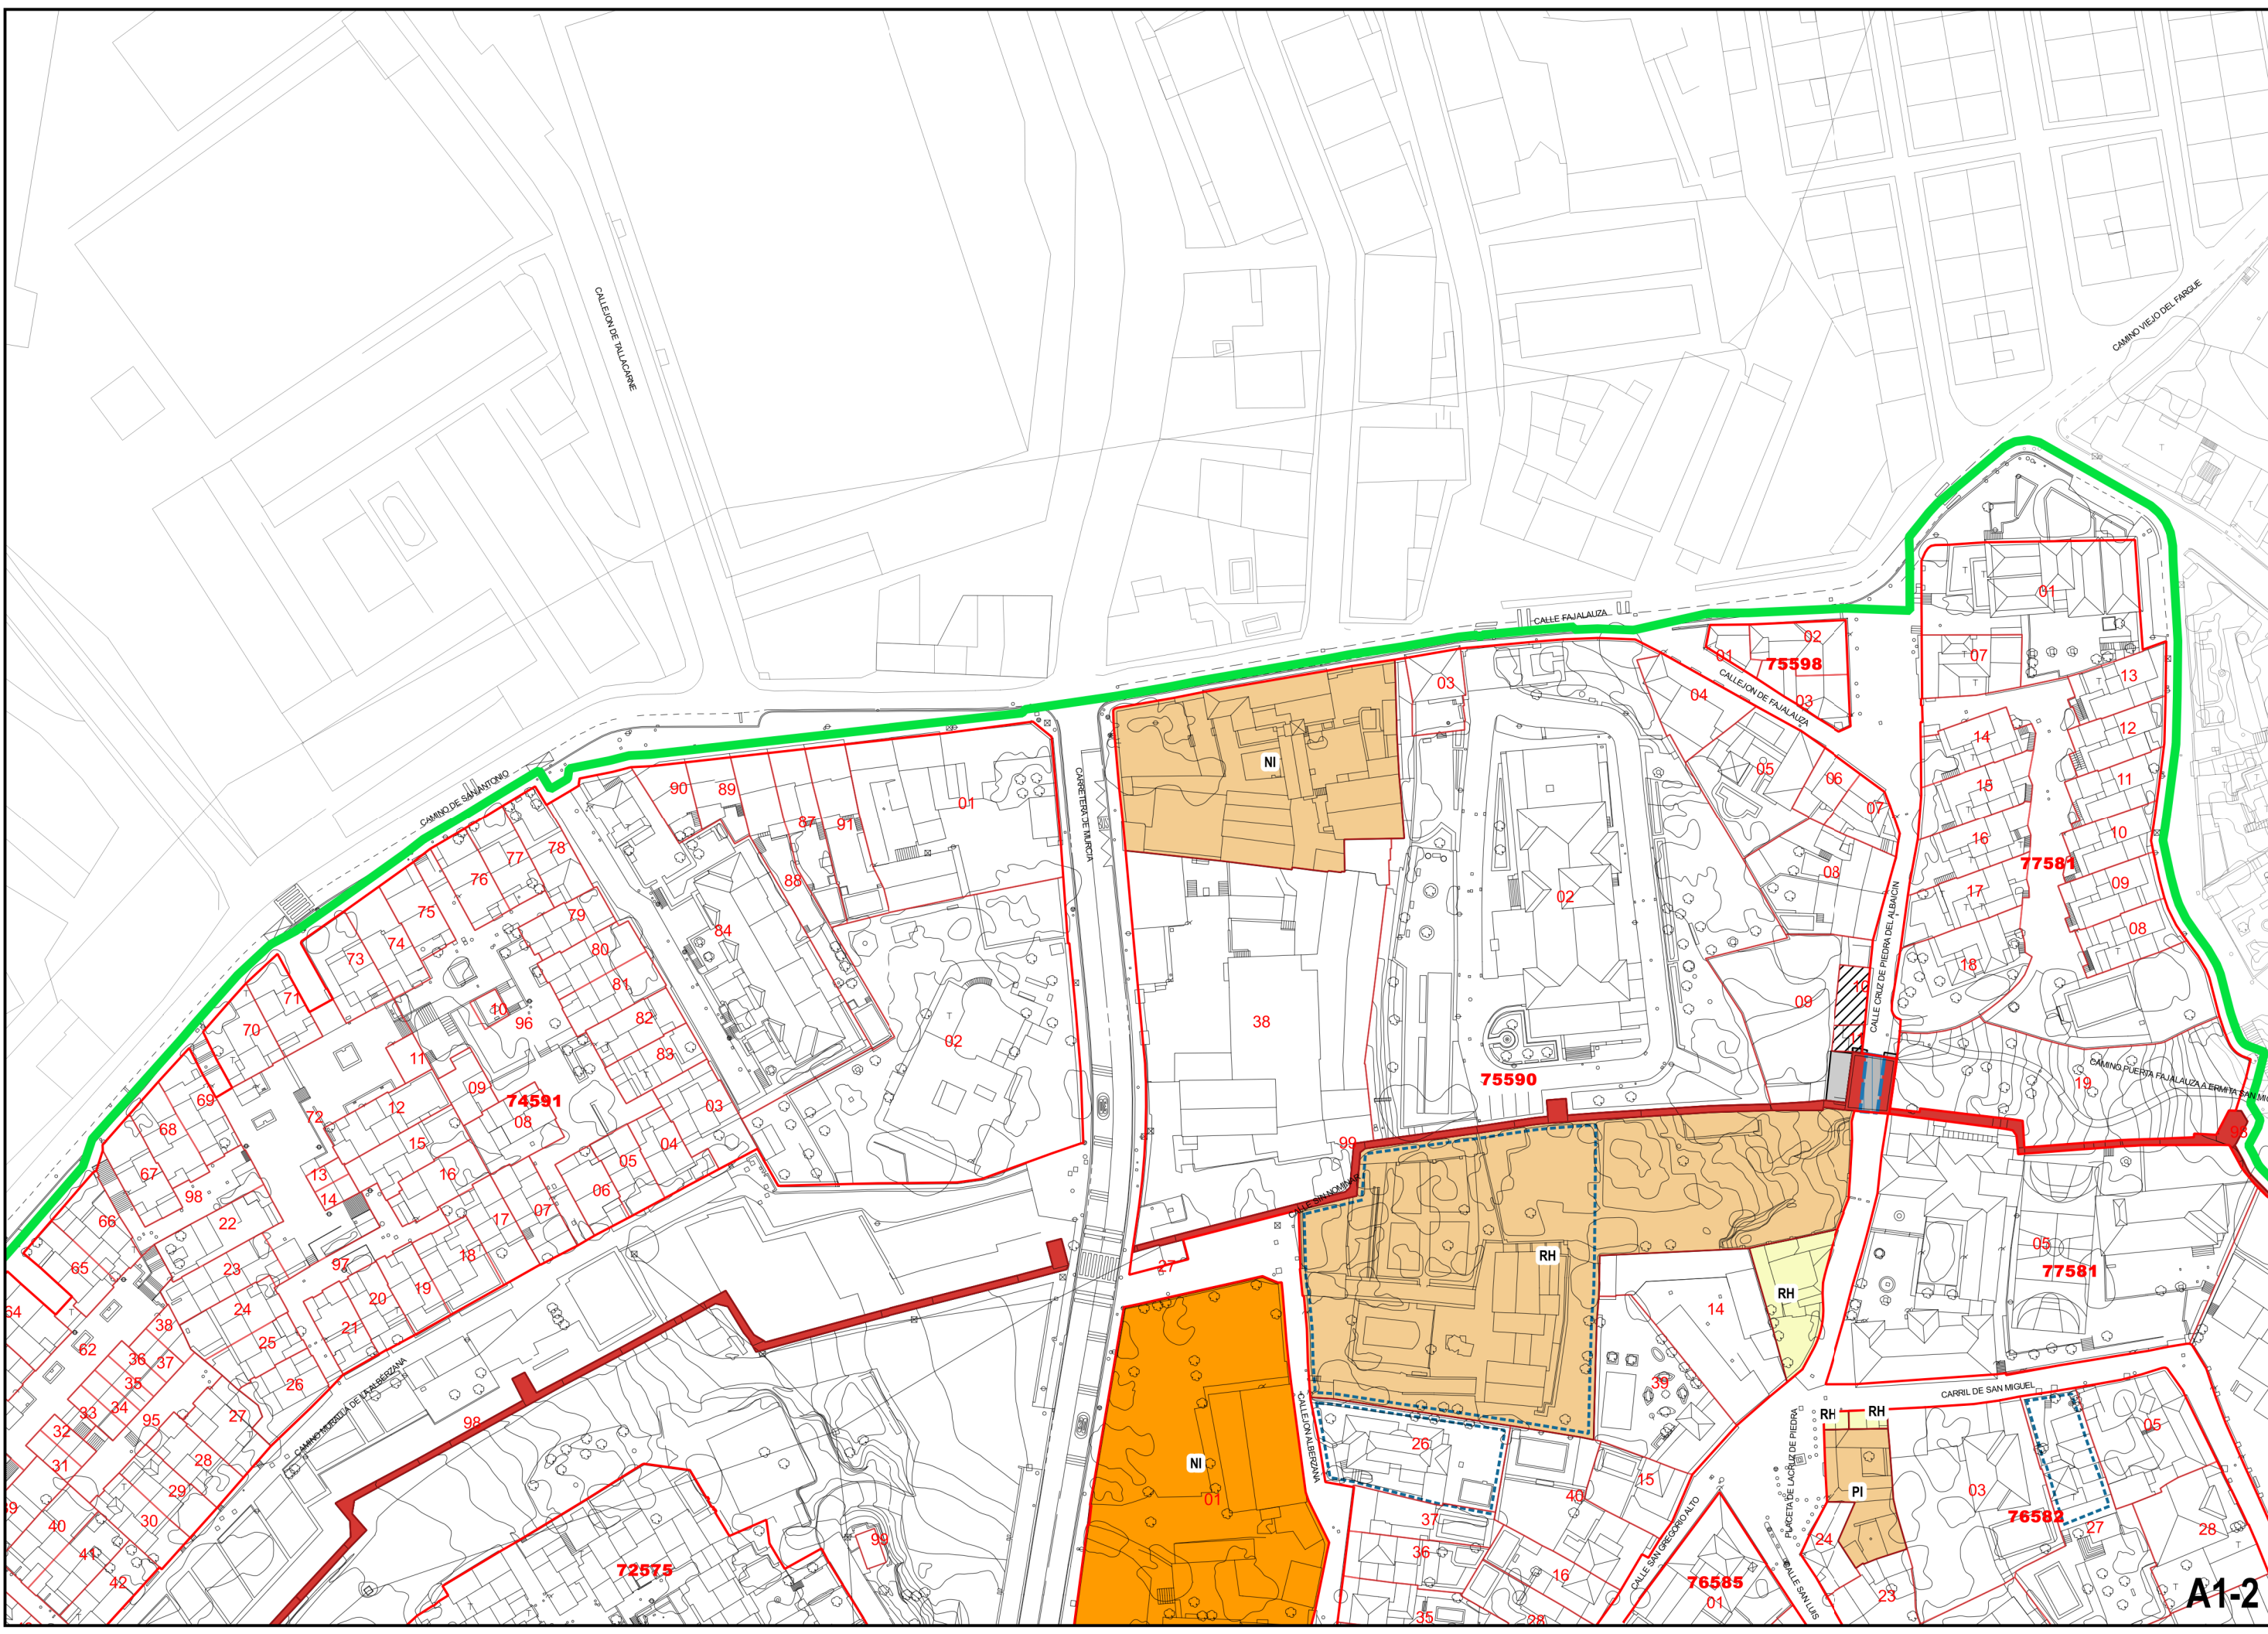


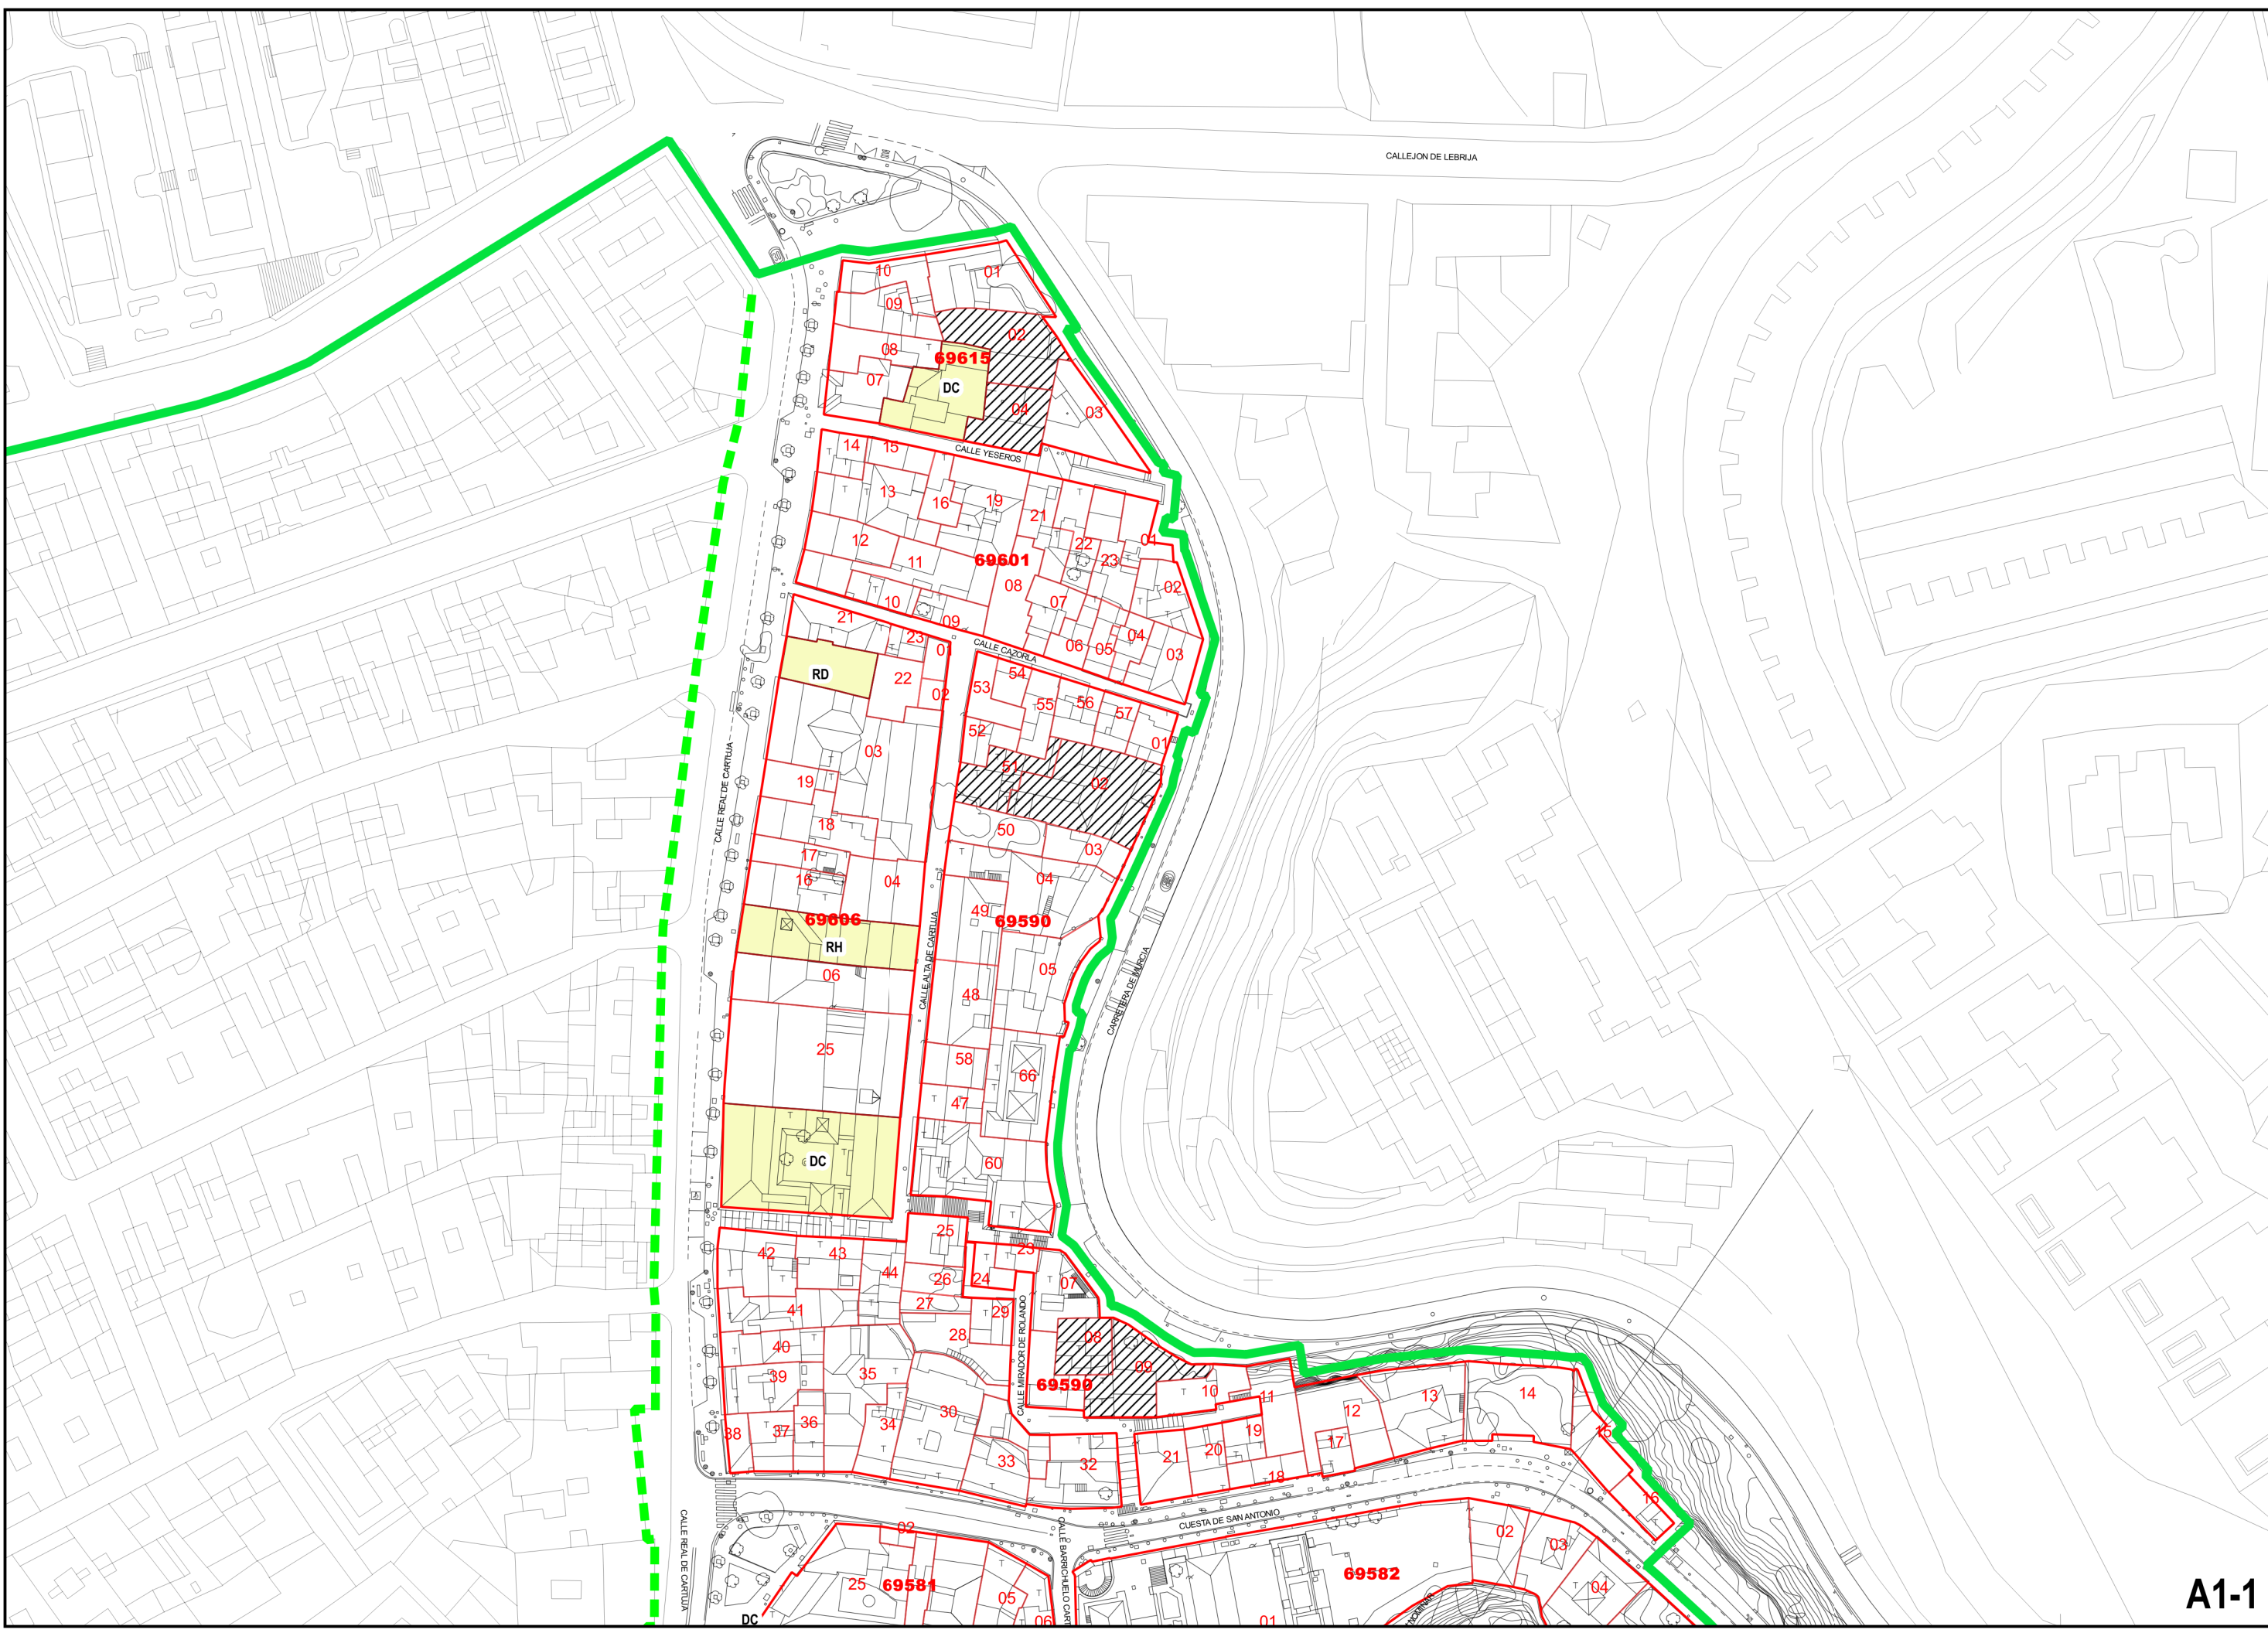

ELEMENTOS CATALOGADOS: NIVELES SEGÚN PEPMI ALBAICÍN 1990

	NIVEL 1 - TOTAL
	NIVEL 2 - INTEGRAL
	NIVEL 3 - ESTRUCTURAL
	NIVEL 4 - TIPOLOGÍA

ELEMENTOS CATALOGADOS: NIVELES SEGÚN PGOU-2001

	NIVEL 1 - MONUMENTAL
	NIVEL 3 - ESTRUCTURAL
	CONJUNTO URBANO DE INTERÉS

MURALLA

	EMERGENTE
	SUBVACANTE
	HIPOTESIS
	PASO DE MURALLA
	PASO MURALLA DE SUELO

CÁRMENES INVENTARIADOS POR PEPMI 1990

	PASOS CUBIERTOS
	AGREGACIONES PARCELARIAS DE 1990 A ESTADO ACTUAL
	SEGREGACIONES PARCELARIAS DE 1990 A ESTADO ACTUAL
	UNIONES FUNCIONALES APARENTES

ACTUACIONES EN EDIFICIOS CATALOGADOS

	RH - REHABILITACIÓN
	PI - PEQUEÑA INTERVENCIÓN
	NI - NO INTERVENIDO
	RD - EN RUINA O DEMOLIDO
	DC - DESCATALOGADO

LINEA SUELO URBANO PGOU

DELIMITACIÓN DE CONJUNTO HISTÓRICO (D. 1862/2003)

DELIMITACIÓN DE SECTORES DEL CONJUNTO HISTÓRICO (D. 1862/2003)

LINEA Y NÚMERO DE MANZANA CATASTRAL (2017)

LINEA DIVISORIA Y NÚMERO DE PARCELA CATASTRAL (2017)

LINEA DE CUEVA Y NÚMERO DE CUEVA CATASTRADA

DOCUMENTO DE AVANCE

PLAN ESPECIAL DE PROTECCIÓN Y CATALOGO DE LOS SECTORES
ALBAICÍN Y SACROMONTE

AYUNTAMIENTO DE GRANADA

DIRECCIÓN GENERAL DE URBANISMO
SUBDIRECCIÓN DE PLANEAMIENTO
OFICINA TÉCNICA DE PLANEAMIENTO

PAI Albaicín
Plan Especial

MARZO 2019

PLANOS DE INFORMACIÓN
ACTUACIONES EN EDIFICIOS CATALOGADOS

PLANO GUÍA ESCALA: 1:1000

I-06.A1