


MANZANA	SUP. DE LA MANZANA	SUP. CONSTR. DE MANZANA
E1	3.488,3	7.507,3
E2	3.050,6	8.304,2
E3	3.674,2	7.907,3
E4	2.736	5.888,2
E5	4.250,4	9.147,4
E6	4.261,1	9.170,4
E7	3.976,9	8.558,8
E8	3.427,9	7.377,3
E9	10.595,1	18.922,0
E10	5.463,6	7.582,7
E11	3.057,4	4.243,3
L1		1.788
L2		3.577
L3		5.826
L4		7.070,4
L5		4.185
L6		1.447
L7		969,5
L8		5.056,5
L9		8.140,5
L10		4.962,7
L11		1.649
L12		27.590
V1	2.779	1.242,2
V2	3.434	754,4
V3	9.001,5	1.977,6
V4	10.332,5	4.618,8
V5	8.310	3.714,7
V6	3.644	1.628,9
V7	2.386	1.066,6
V8	3.217	1.871,4
V9		3.237
V10		3.638

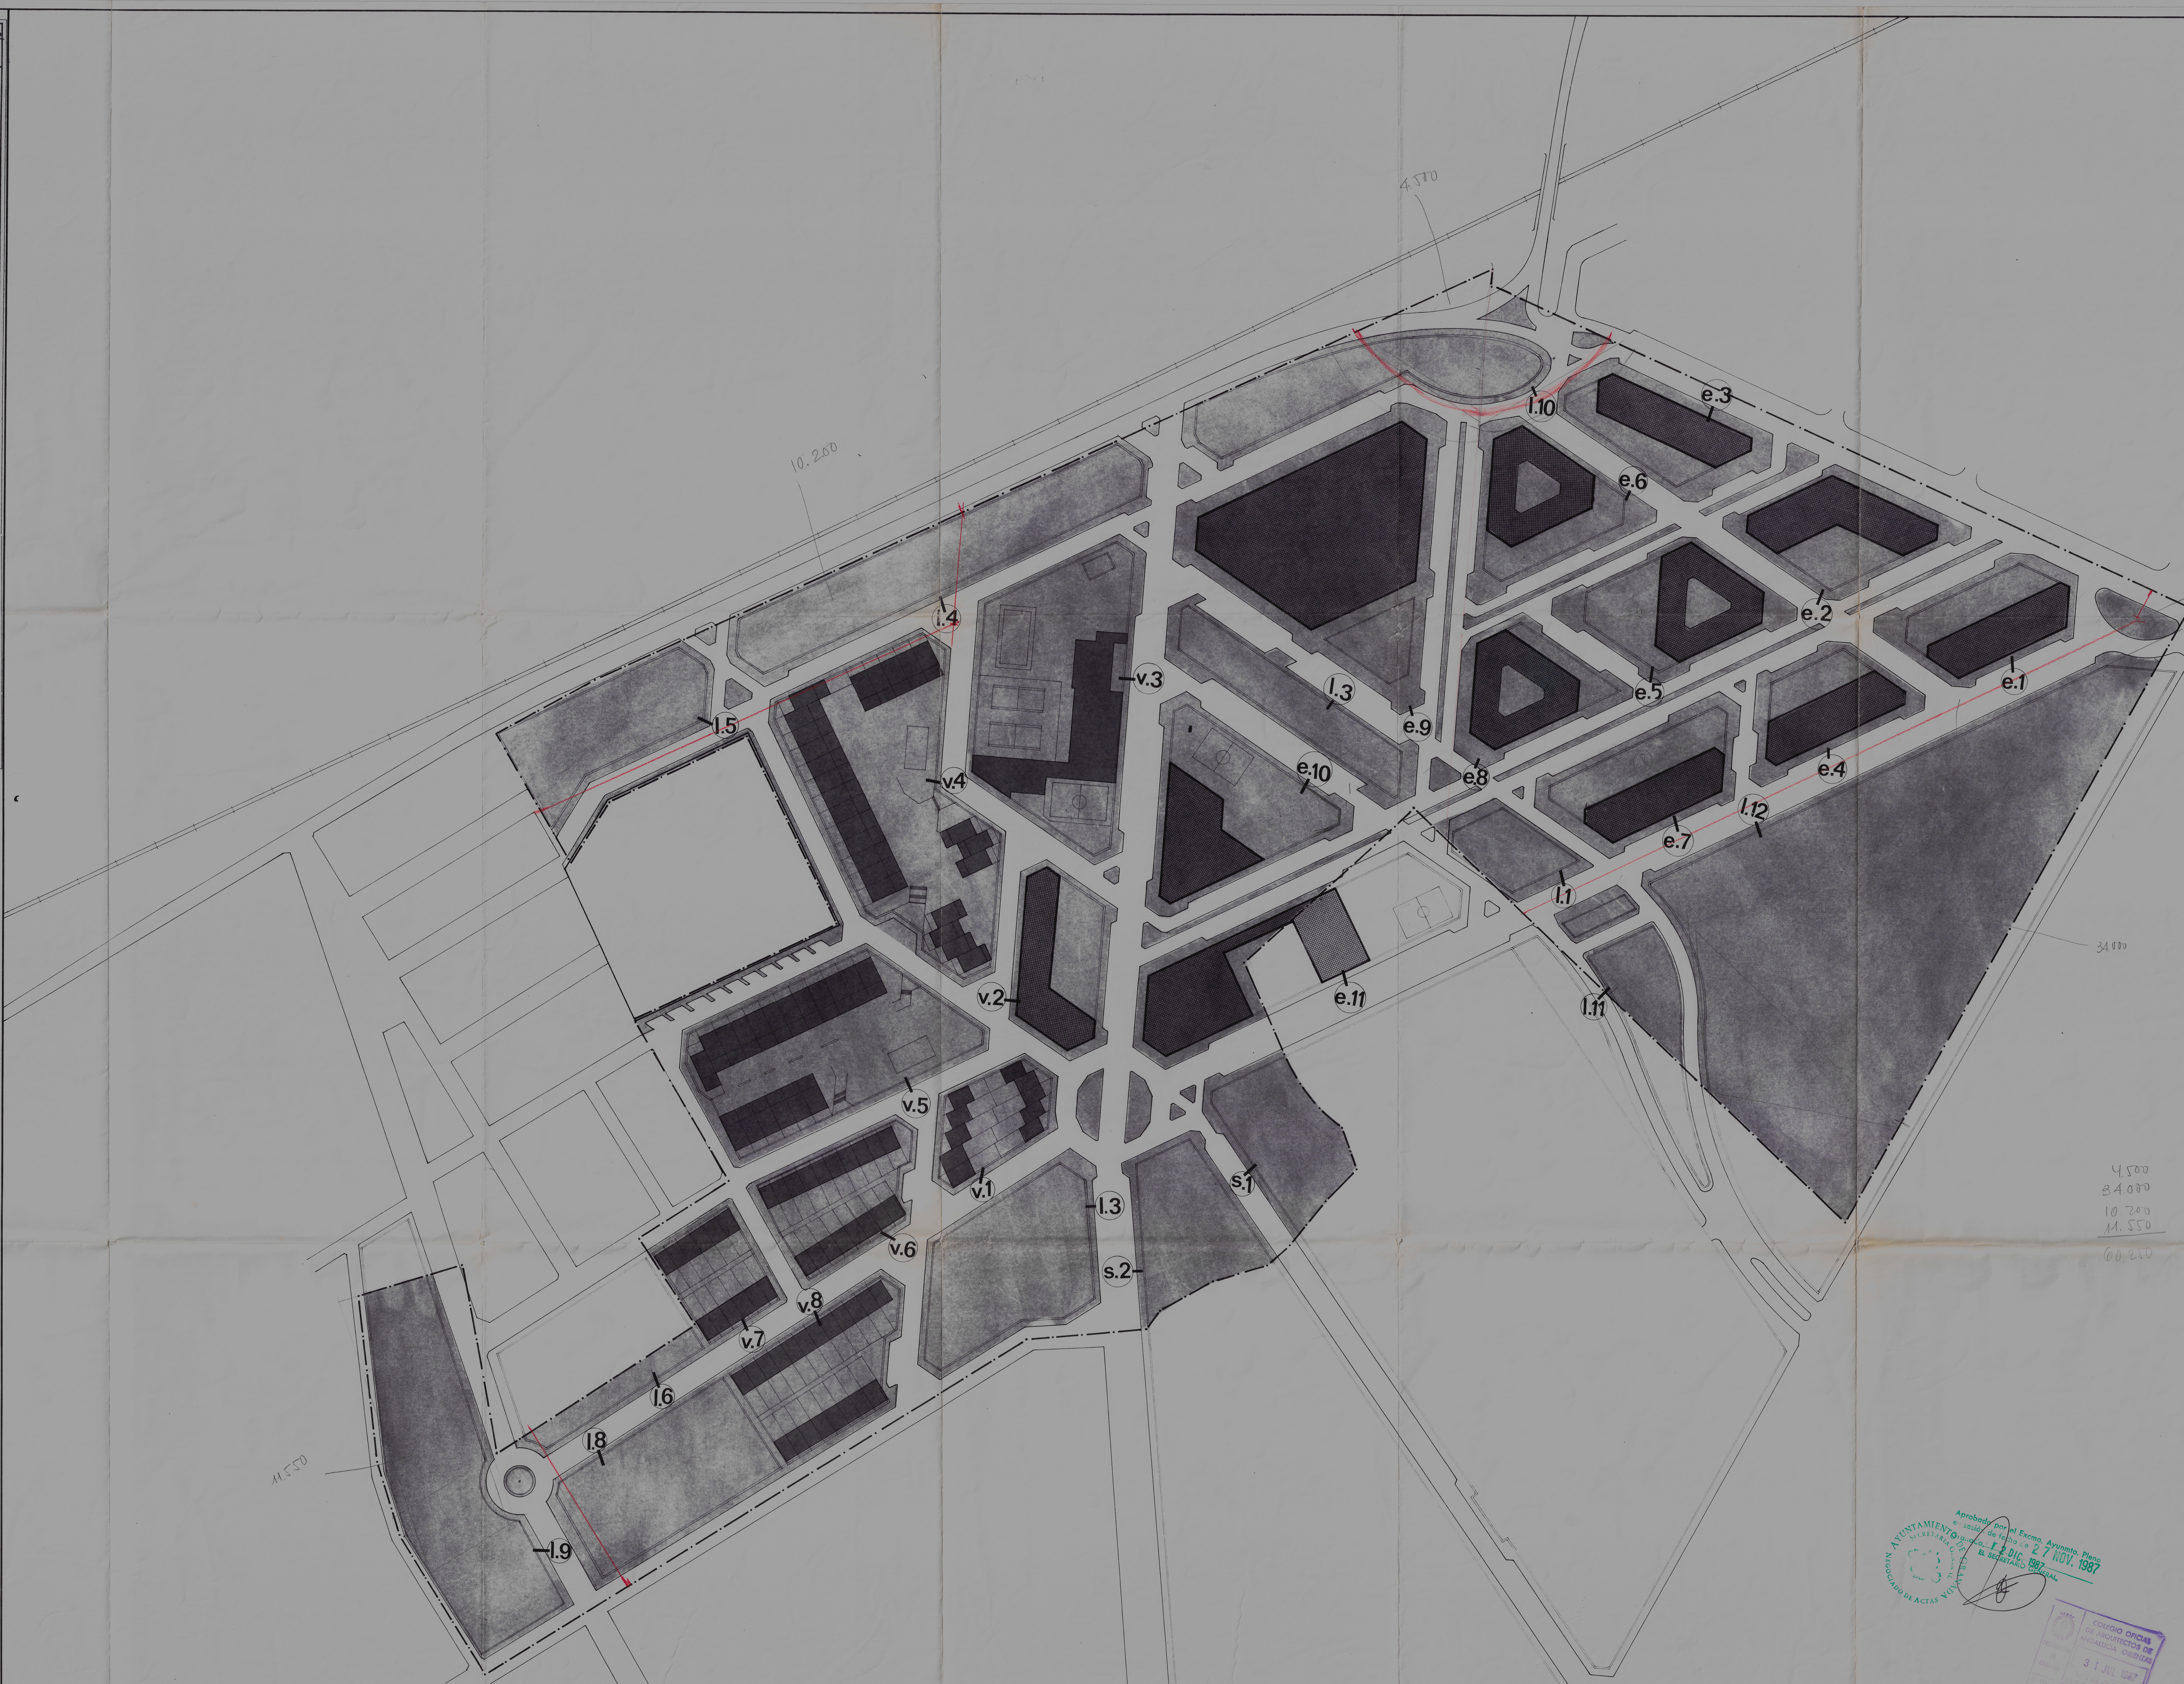

4500
84000
10.200
14.550
60.650

Aprobado por el Excmo. Ayuntamiento, Pleno de fecha 27 NOV. 1987
SECRETARÍA DE URBANISMO
REGISTRO DE ACTAS Y PLANES
COLEGIO OFICIAL DE ARQUITECTOS DE INGENIERIA CIVIL
31 JUL 1987

Plan Parcial de Ordenación Urbana P-20 de Granada.			
Promotores	Andalucía de Promociones y Contratas		
Arquitectos	Luis-Felipe Aparicio y Miguel Rosado		
Plano	Parcelario y aprovechamientos		
Año: 1987	Mes de Julio	Escala: 1:1.000	Nº Plano
Promotor:	Arquitecto:	Arquitecto:	9