

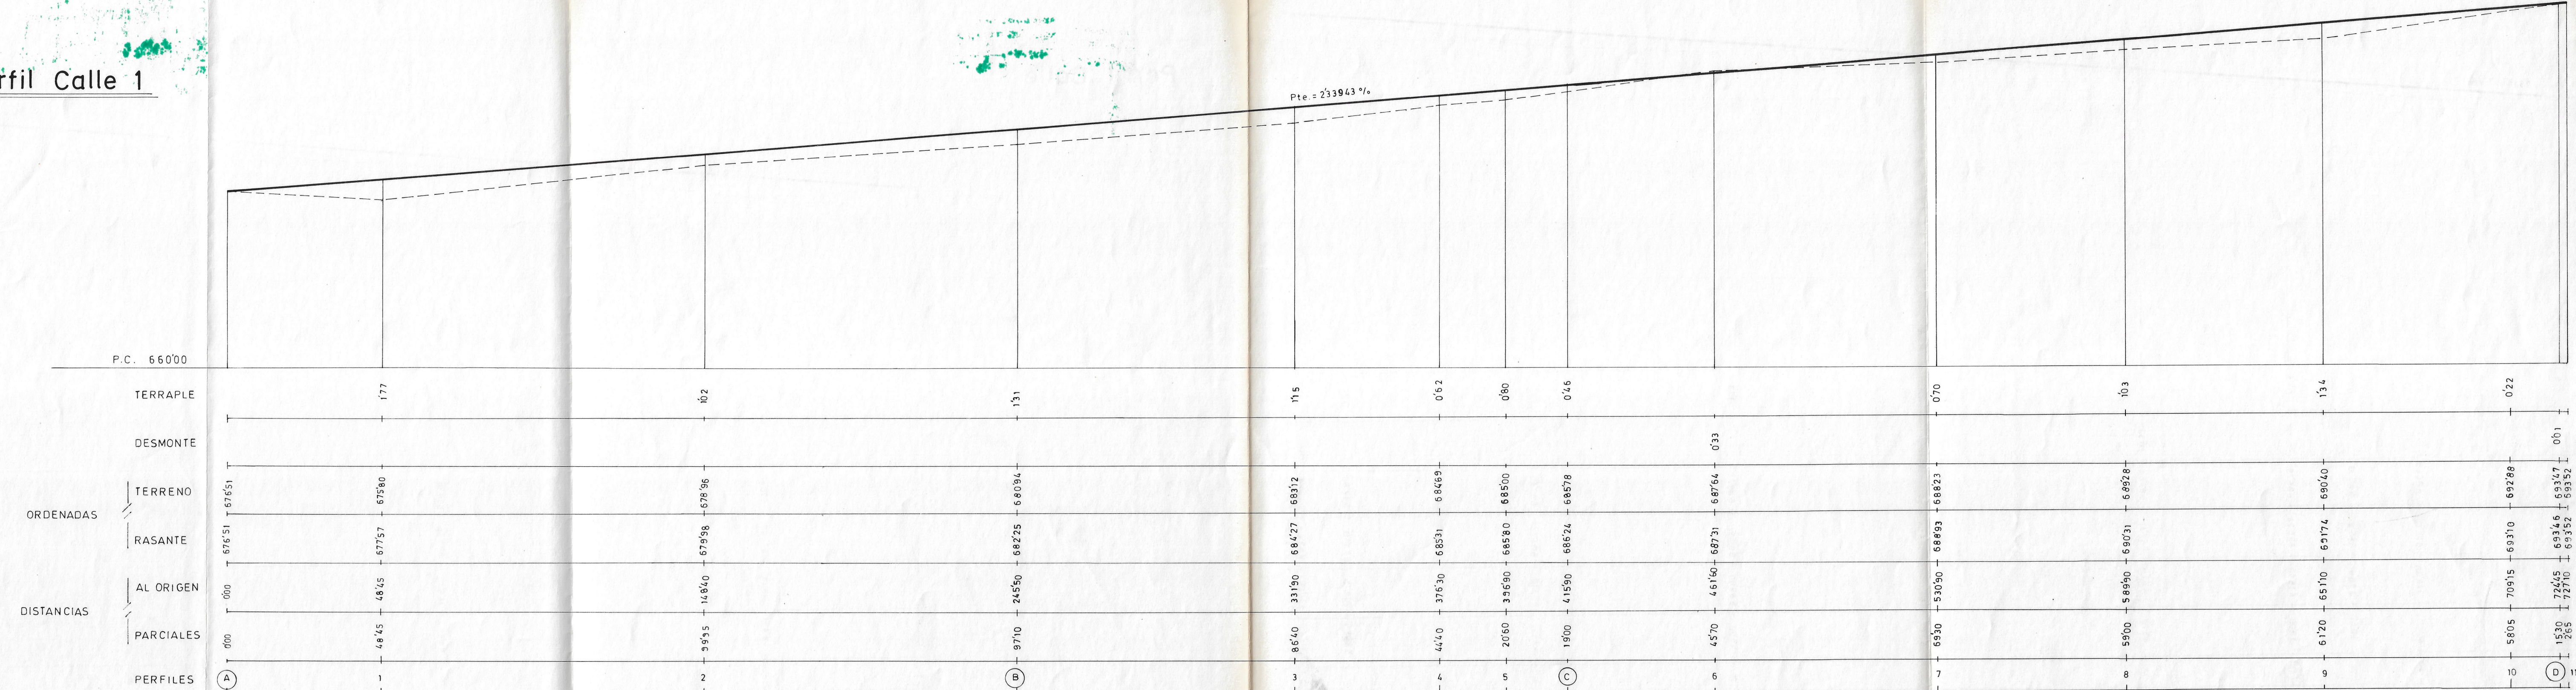
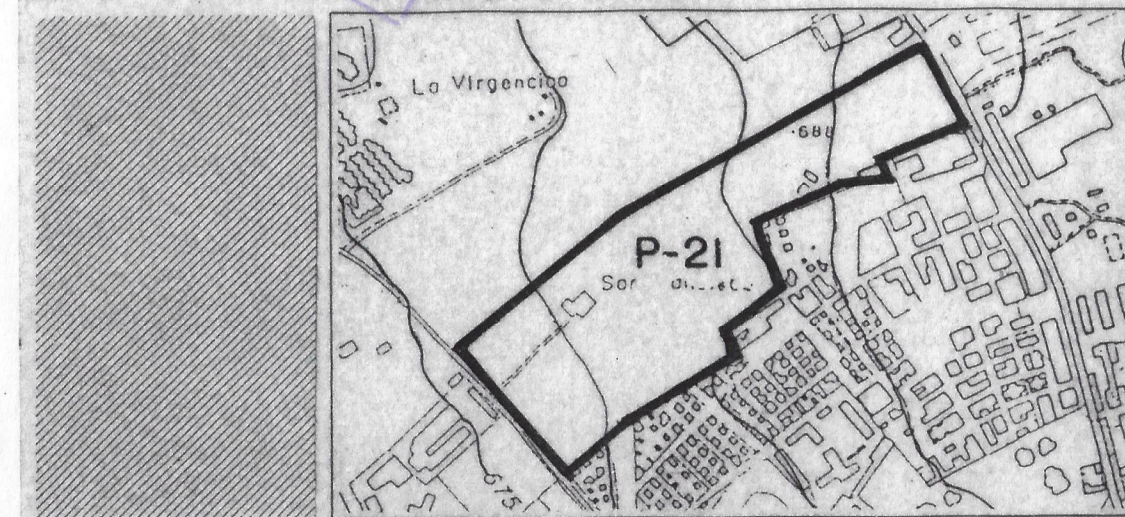


Perfil Calle 1

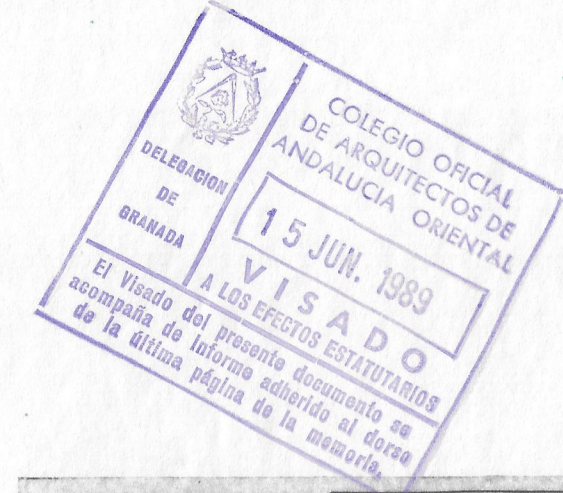

Escala
H. 1:1000
V. 1:300

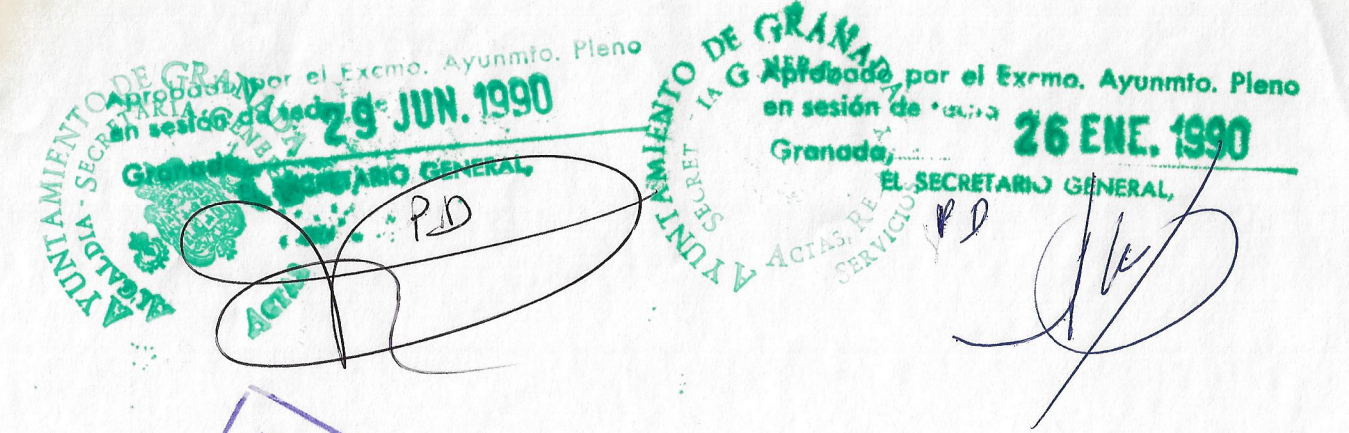

PROYECTO:			Nº
PLAN PARCIAL P-21 DEL PLAN GENERAL DE ORDENACION URBANA DE GRANADA			observaciones:
ARQUITECTOS:	PROPIEDAD:	escala:	Nº PLANO:
CARLOS QUINTANILLA MOREU MIGUEL VALLE TENDERO	INVERSION HOGAR S.A.	1:1000 fecha: MAYO-89	6º
PLANO:			
PERFILES.			