



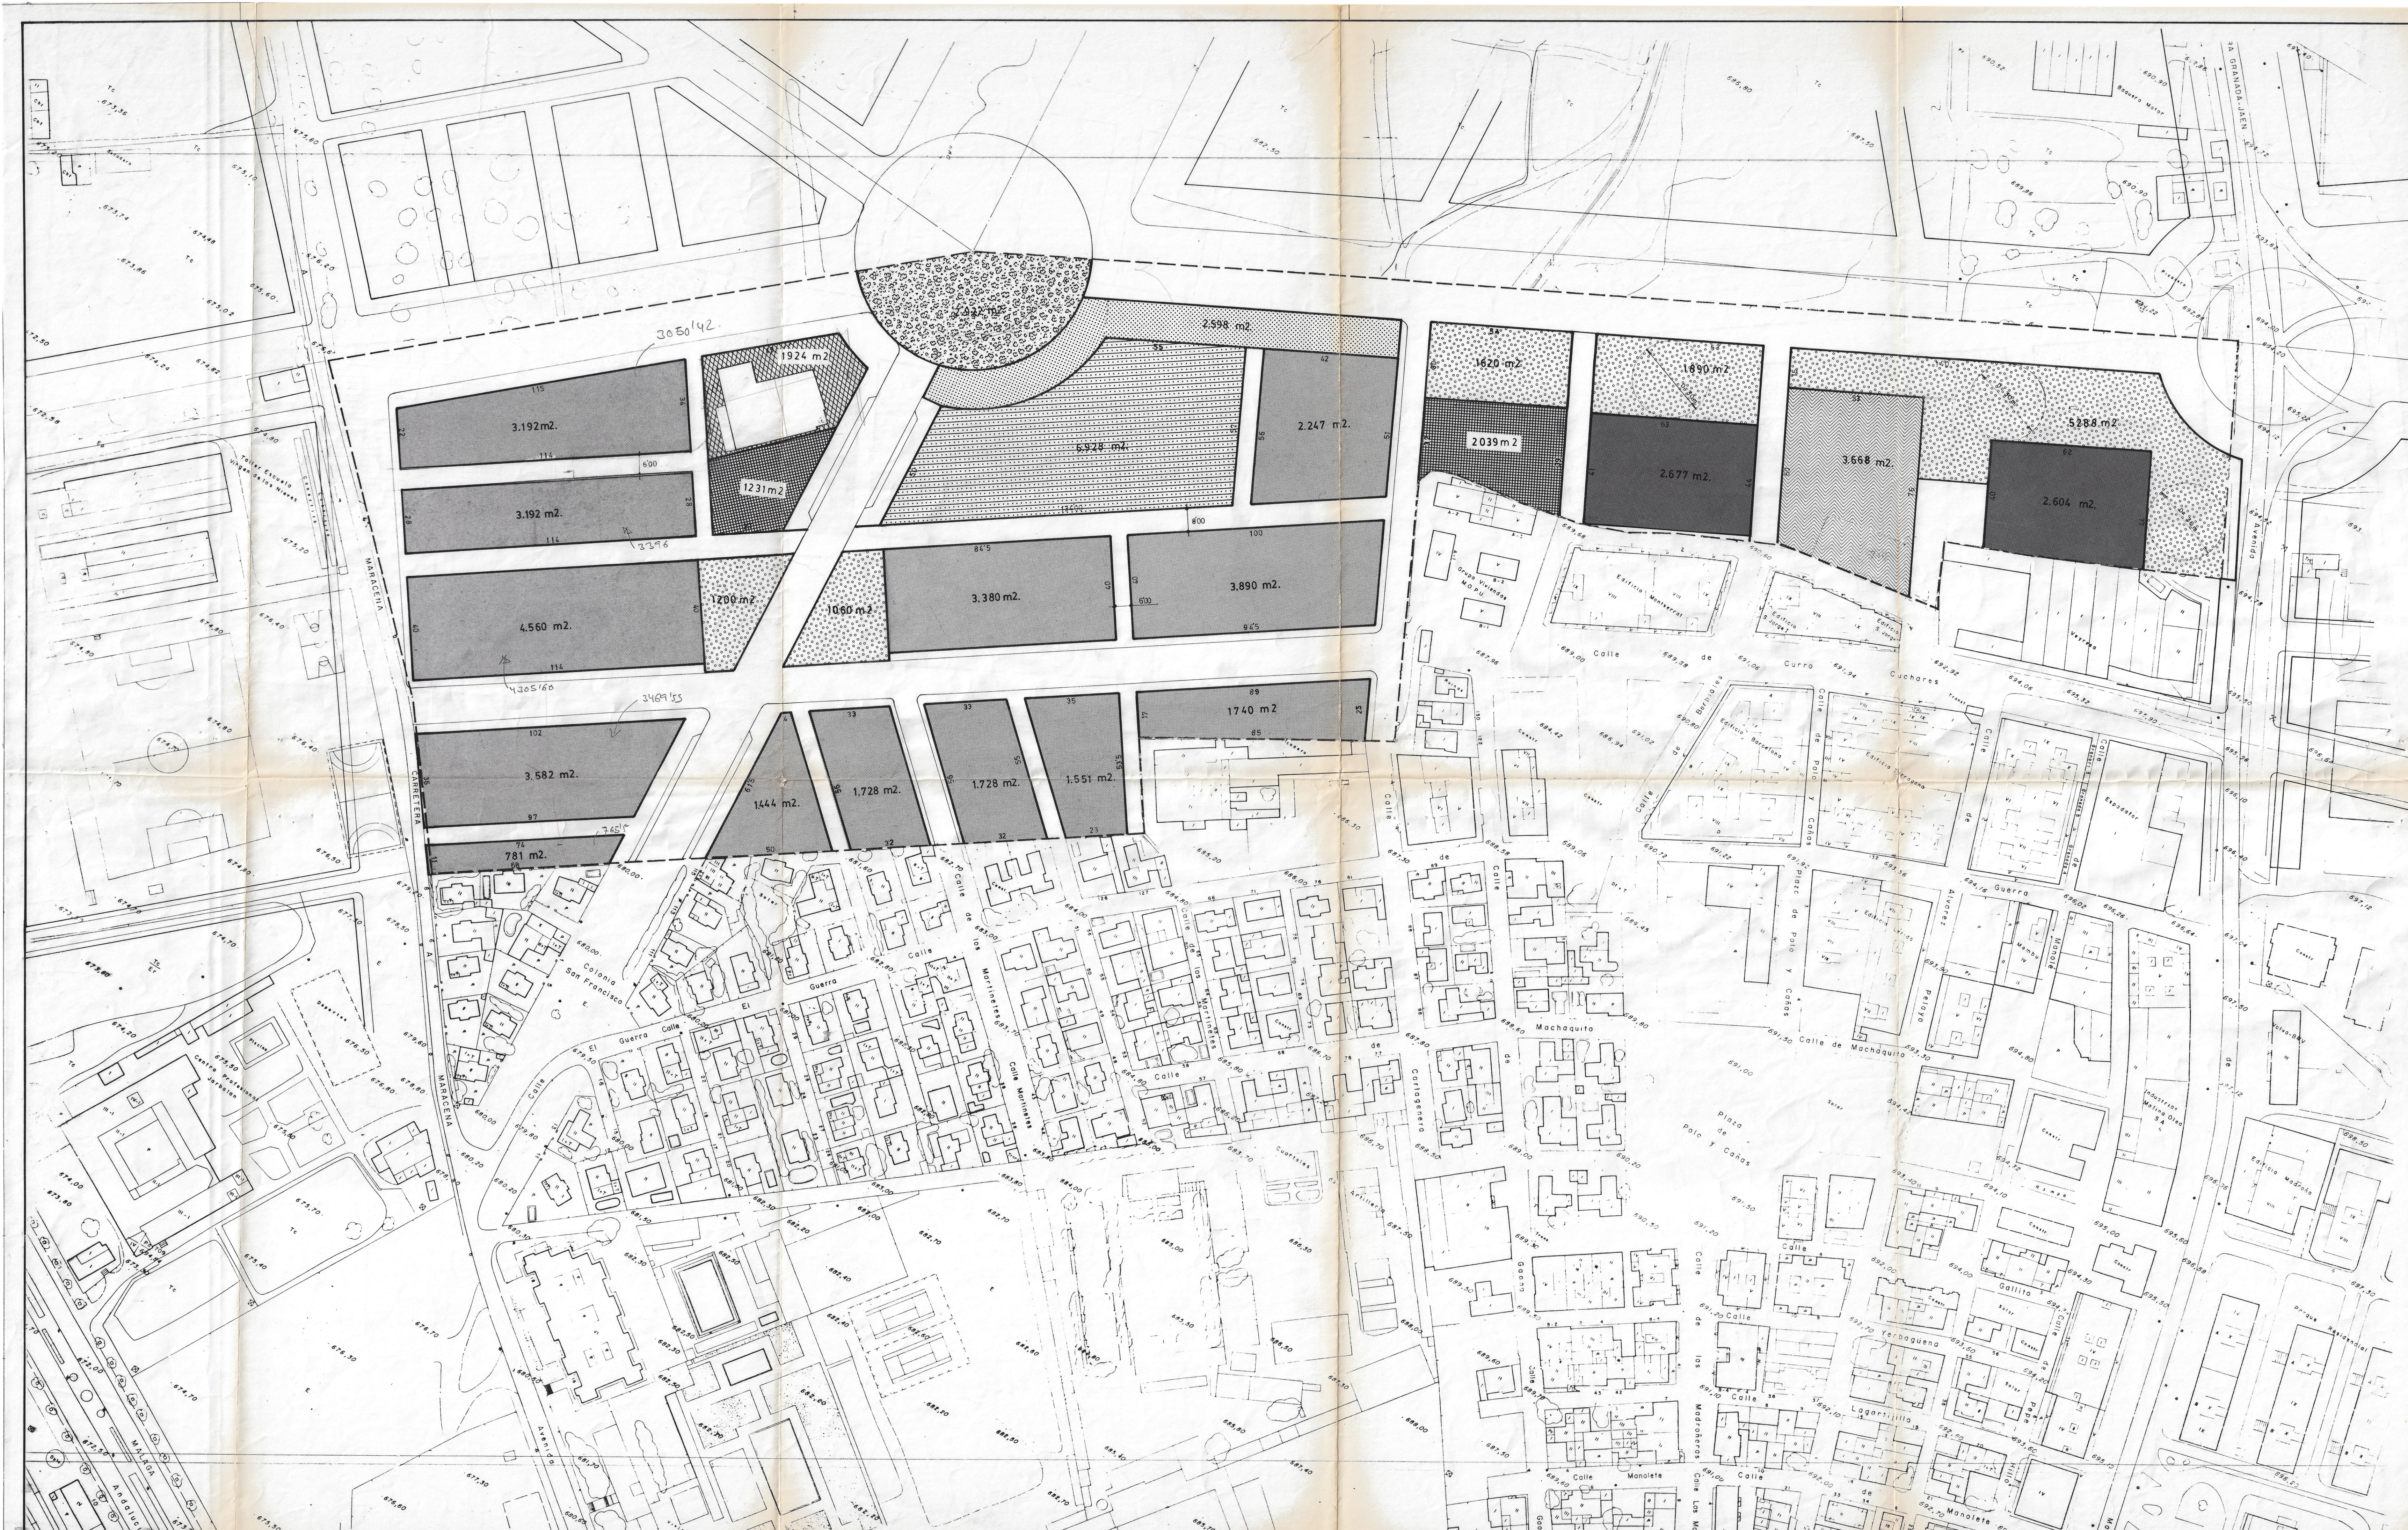

LEYENDA

USOS	SUPERFICIE SUELO	EDIFIC. m2/m2	EDIFICACION
SISTEMA GENERAL	2.922	—	—
EQUIPAMIENTO SOCIAL	3.270	1.00	3.270
VIVIENDA UNIFAMILIAR INTENSIVA	33.015	0'96	31.897
MANZANA CERRADA + TERCARIO	5.281	2'16	13.501
EQUIPAMIENTO DEPORTIVO	3.668	0'25	917
EQUIPAMIENTO DOCENTE	6.928	1'50	10.392
USO PUBLICO	11.058	—	—
AREA DE JUEGOS	2.598	—	—
TERCARIO	1924	1.00	1924

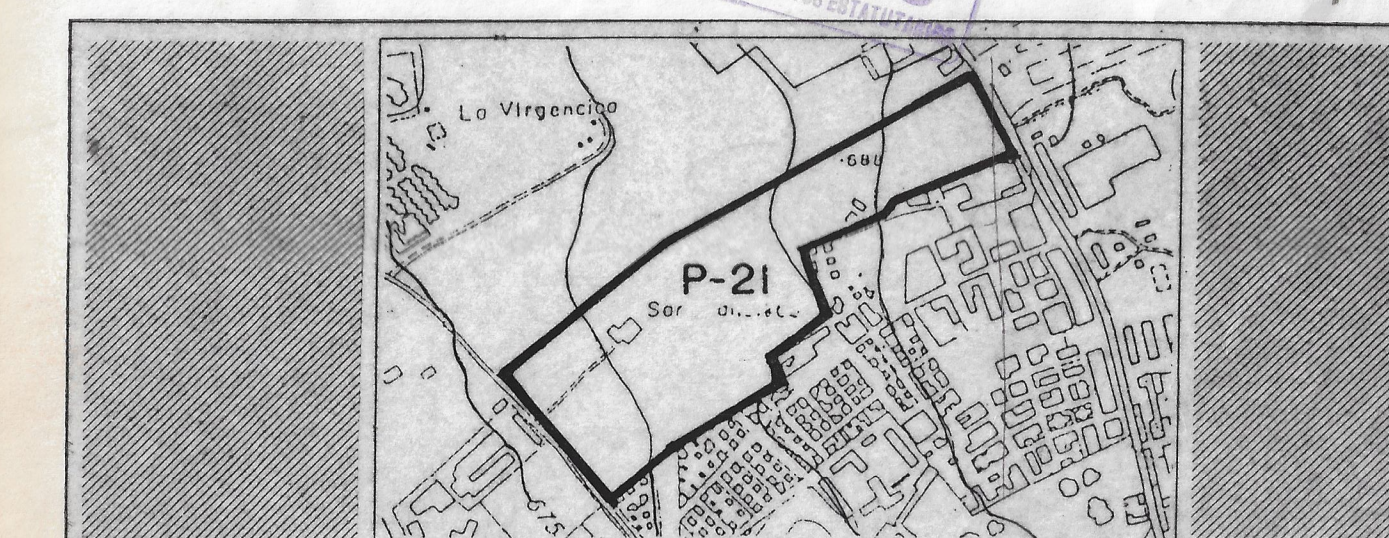

PROYECTO:		Nº observaciones:	
PLAN PARCIAL P-21 DEL PLAN GENERAL DE ORDENACION URBANA DE GRANADA			
ARQUITECTOS:	PROPIEDAD:	escala:	Nº PLANO:
CARLOS GUNTANILLA MOREU MIGUEL VALLE TENDERO	INVERSION HOGAR S.A.	1:1000 fecha: MAYO 89 SEPT. 89	12
PLANO:			
SUPERFICIES Y EDIFICABILIDADES.			