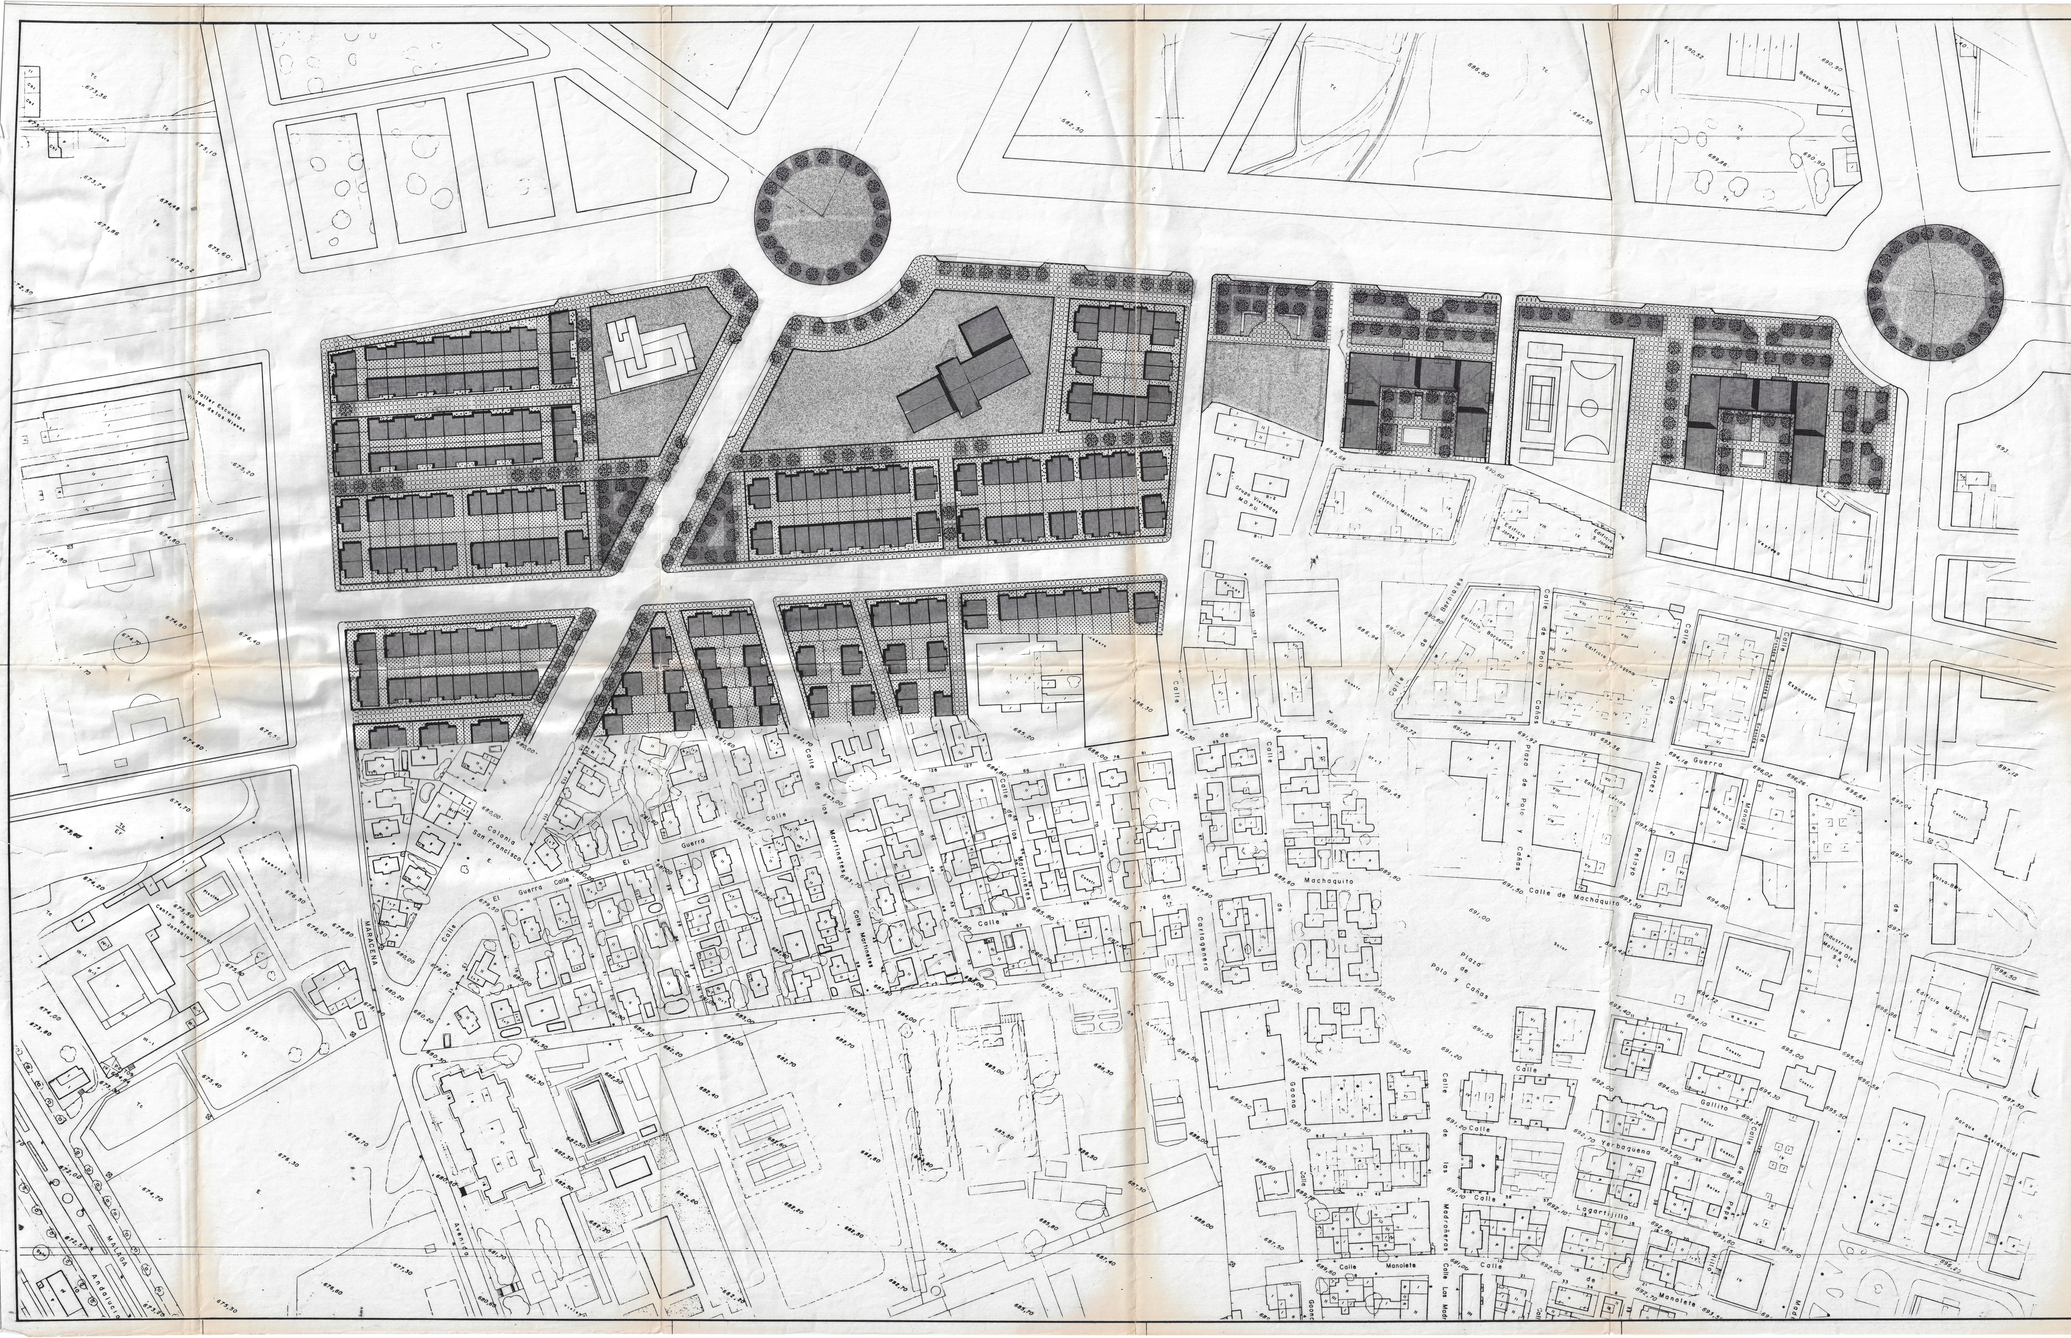

Taller Escuela Virgen de las Nieves
Centro Profesional Jorbalán
Piscina
Deportes
Secadero
Calle Maracena
Colonia San Francisco
Calle El Guerra
Calle de los Martinetes
Calle Martinetes
Cuarteles de Artillería
Calle Cartagenera
Machaquito
Calle de Machaquito
Grupo Viviendas M.O.P.U.
Edificio Montserrat
Edificio S. Jorge I
Edificio S. Jorge II
Ruinas
Calle de Berbiales
Edificio Barcelona
Calle de Polo y Cañas
Edificio Tarragona
Plaza de Polo y Cañas
Edificio Lérida
Alvarez
Pelayo
Guerra
Membu
Manolete
Rampa
Calle Gaona
Calle de las Madroñeras
Calle Manolete
Calle Lagartijillo
Calle Yerbagüena
Gallito
Calle de Pepe Hillo
Solar
Constr.
Baquero Motor
Veyresa
Espadafor
Calle Granada 4
Industrias Molina Olea S.A.
Volvo-BBV
Edificio Madroño
Parque Residencial
Avenida Andalucía
Málaga

Este plano es

Aprobado por el Excmo. Ayunmto. Pleno en sesión de fecha 29 JUN. 1990
Granada, EL SECRETARIO GENERAL,
P.D.

Aprobado por el Excmo. Ayunmto. Pleno en sesión de fecha de 26 ENE. 1990
Granada, EL SECRETARIO GENERAL,
P.D.

COLEGIO OFICIAL DE ARQUITECTOS DE ANDALUCIA ORIENTAL
DELEGACION DE GRANADA
15 JUN. 1989
VISADO
A LOS EFECTOS ESTATUTARIOS
El Visado del presente documento se acompaña de informe adherido al dorso de la última página de la memoria.

La Virgencica
P-21

PROYECTO:
PLAN PARCIAL P-21 DEL PLAN GENERAL DE ORDENACION URBANA DE GRANADA

Nº observaciones:

ARQUITECTOS:
CARLOS QUINTANILLA MOREU
MIGUEL VALLE TENDERO

PROPIEDAD:
INVERSION HOGAR S,A,

escala: 1:1000

fecha: MAYO-89

Nº PLANO: 13

PLANO:
IMAGEN FINAL