


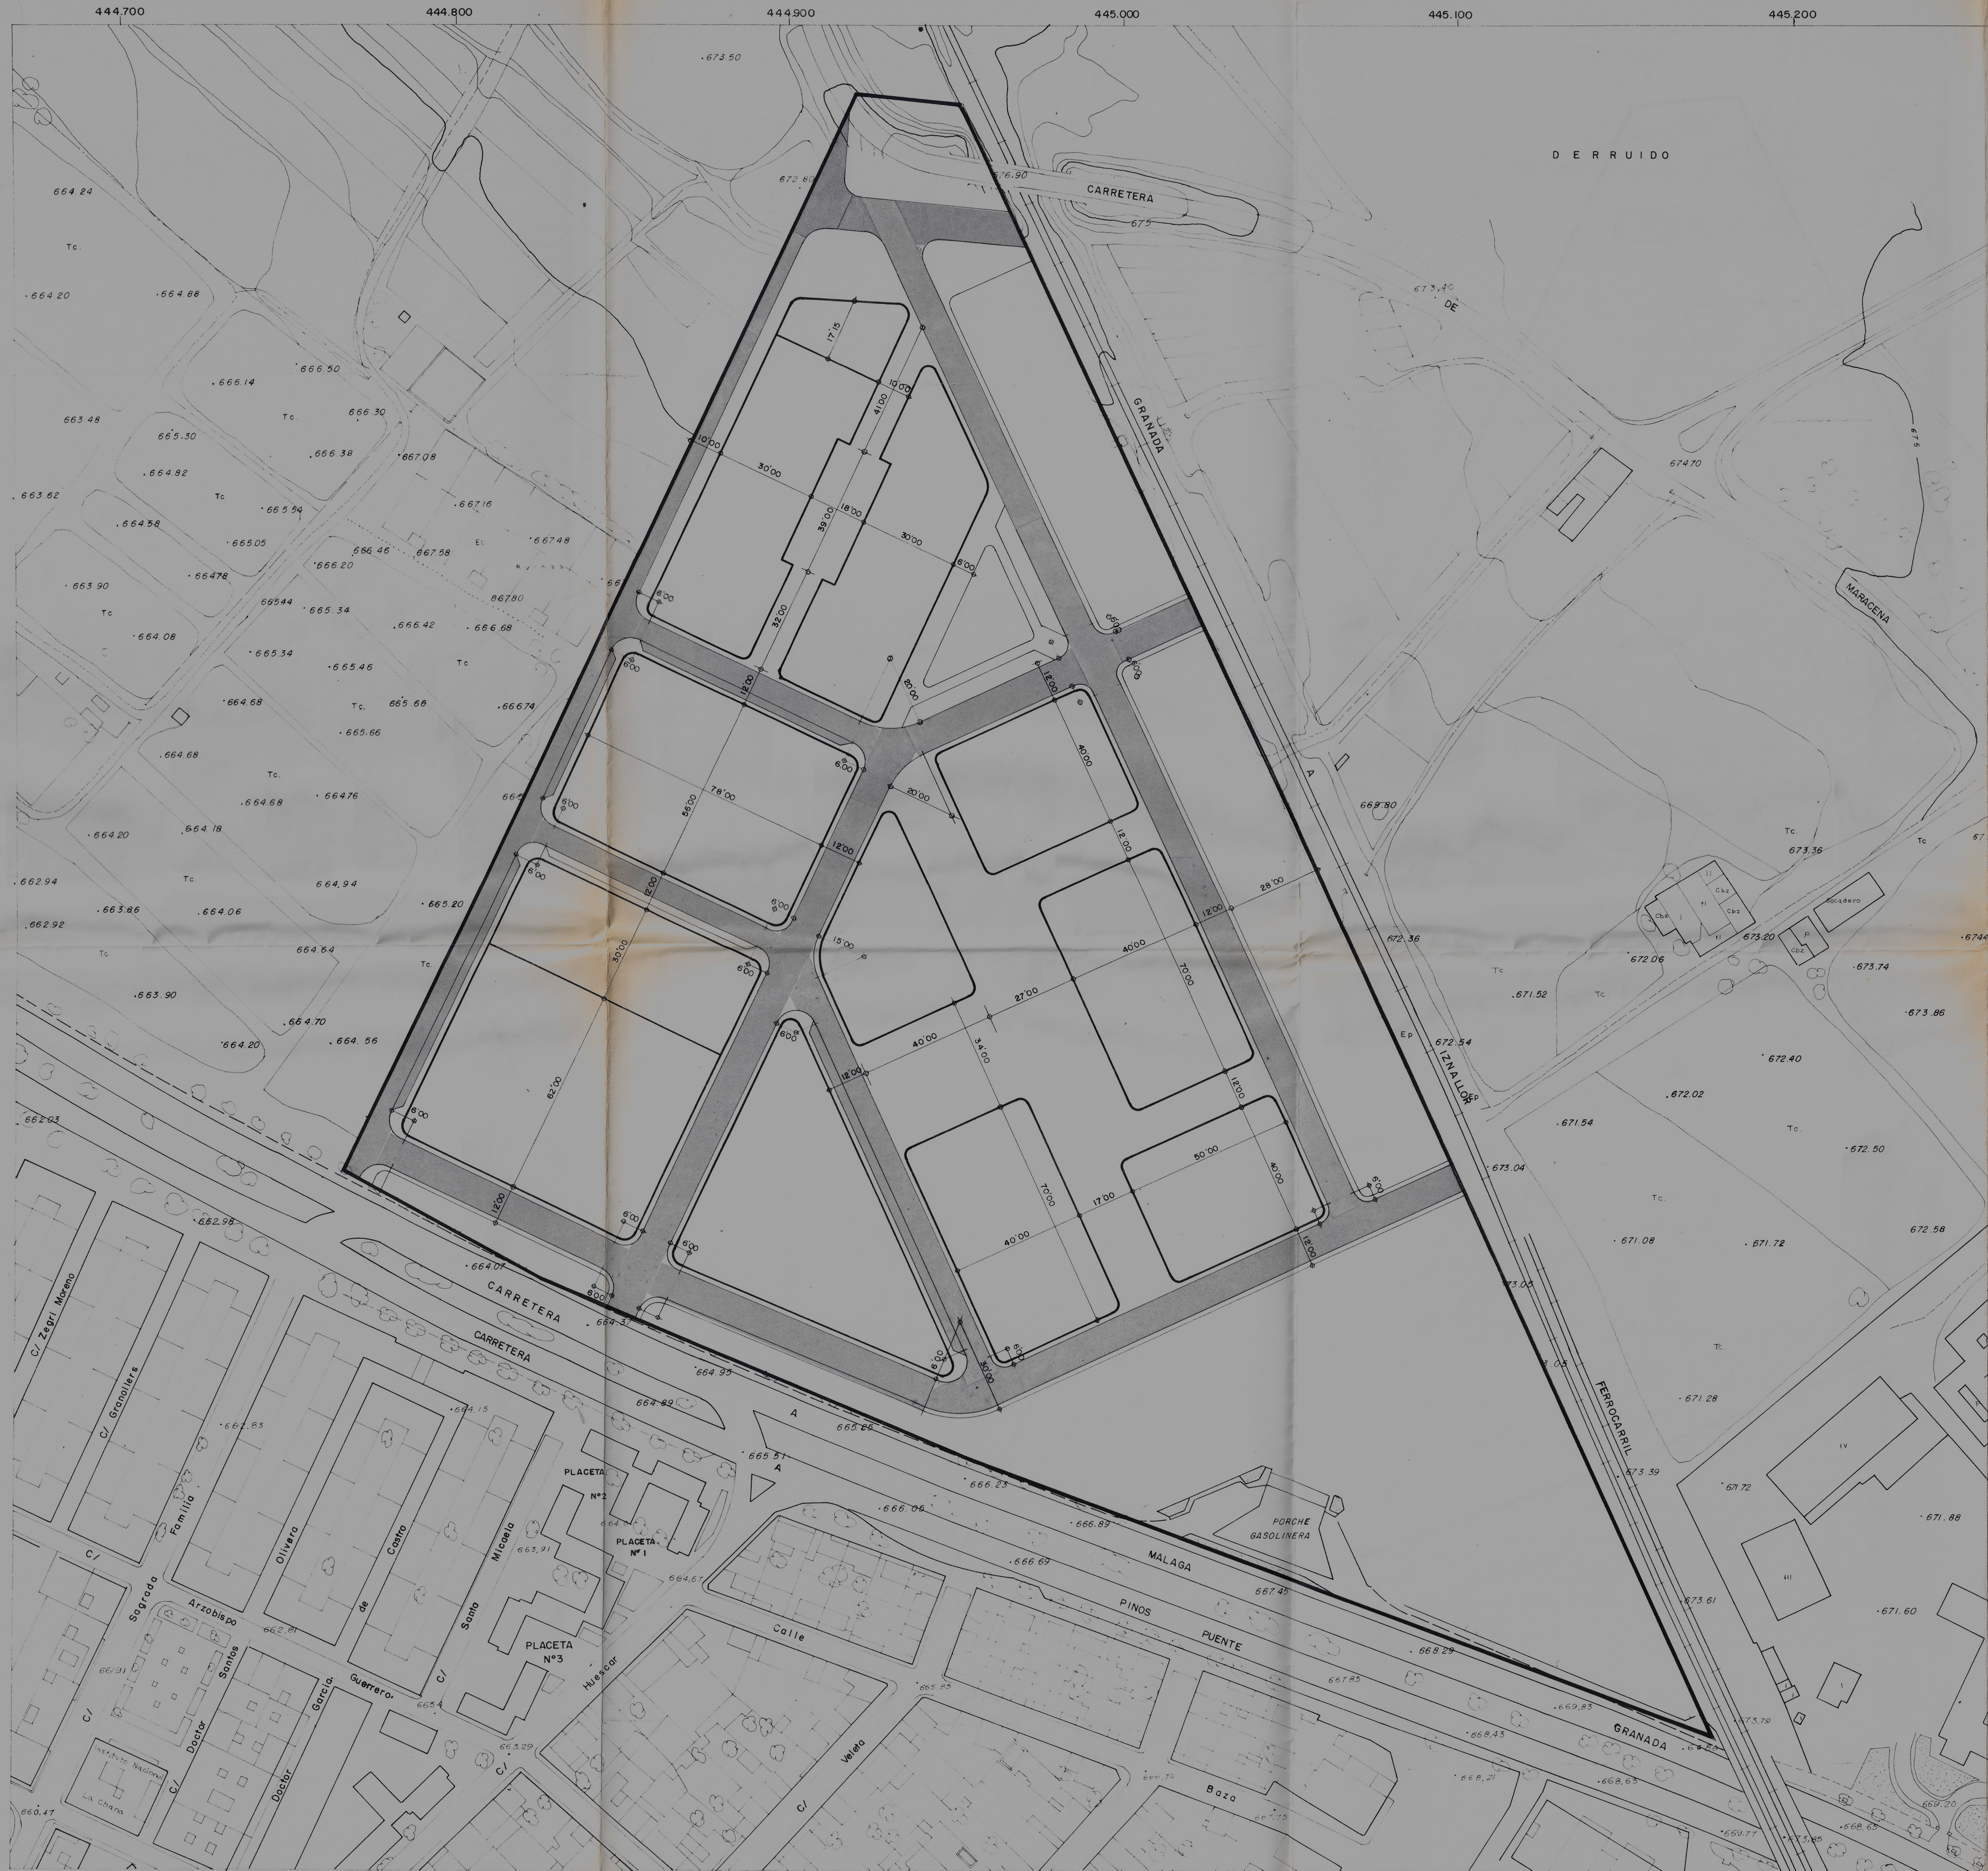

PLAN PARCIAL		
P-19		
PLANO:		
RED VIARIA		
FECHA:	ESCALA:	PLANO N°
JULIO-86	1:1.000	05.1
PROPIEDAD:		
VISADOS:		
ARQUITECTO:		
ANGEL RAMON MARTINEZ DEL VALLE		
SUSTITUIDO A : 06.0		REFERENCIA :
SUSTITUIDO POR :		